

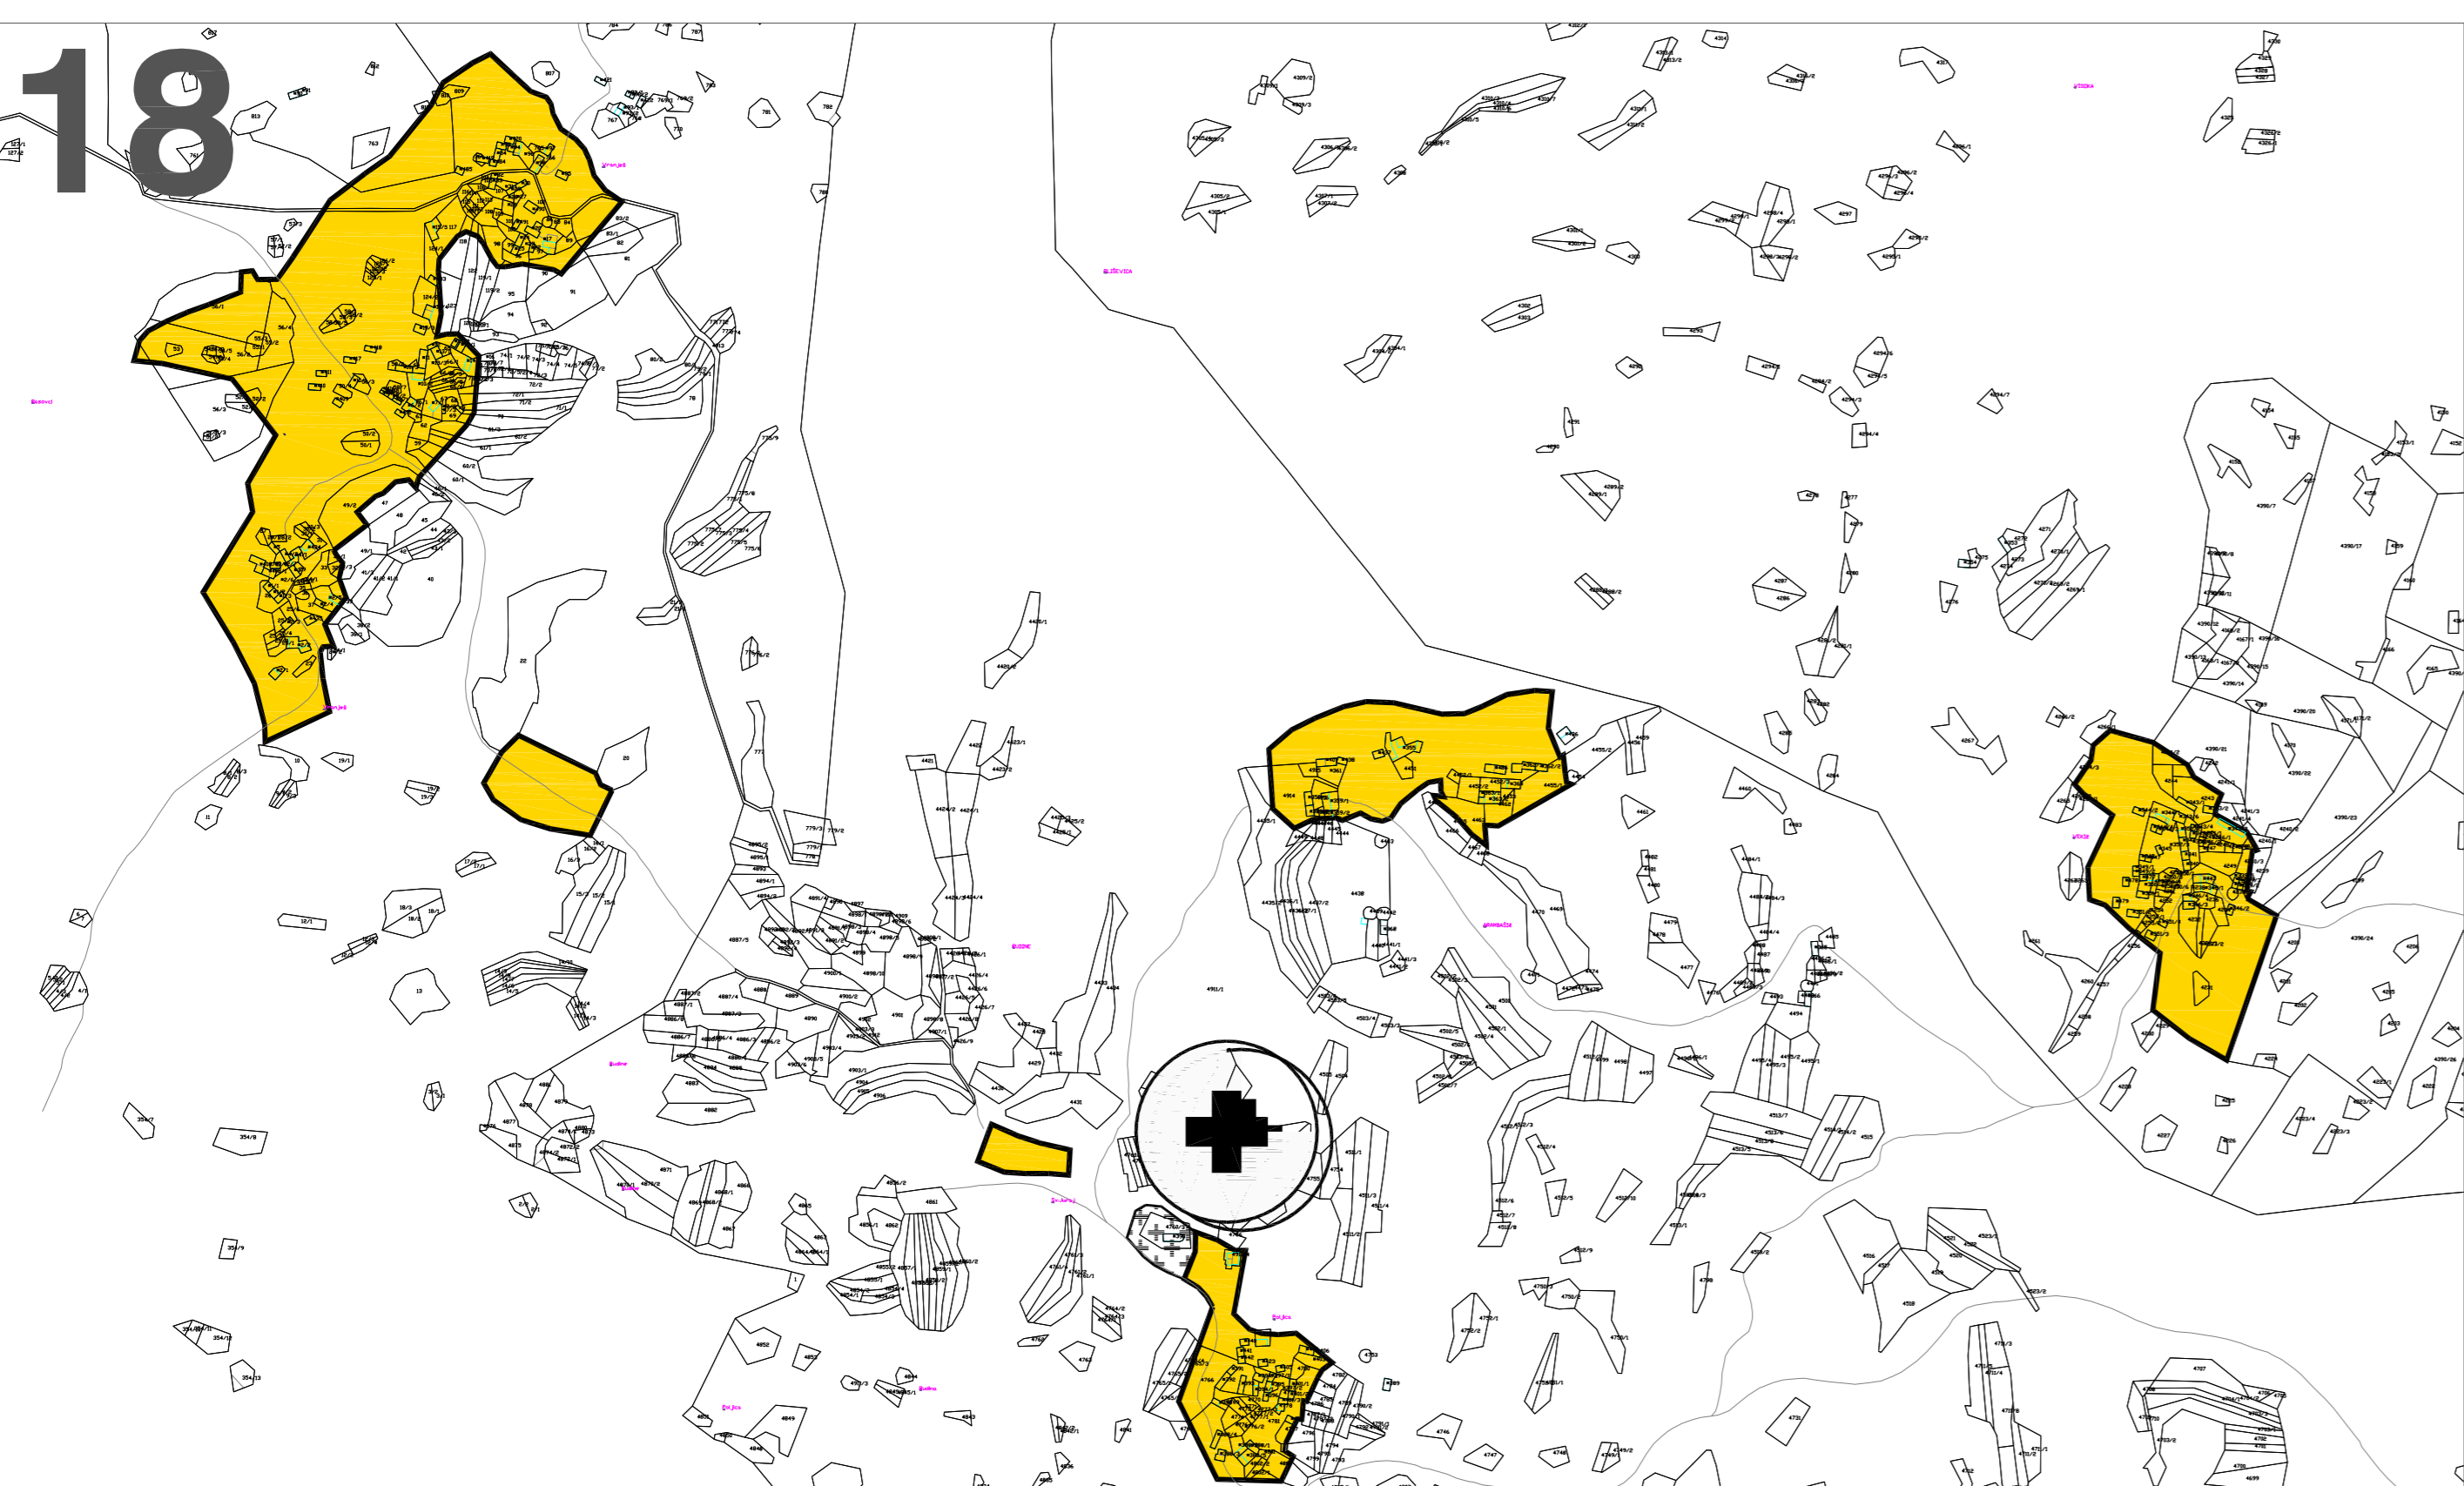
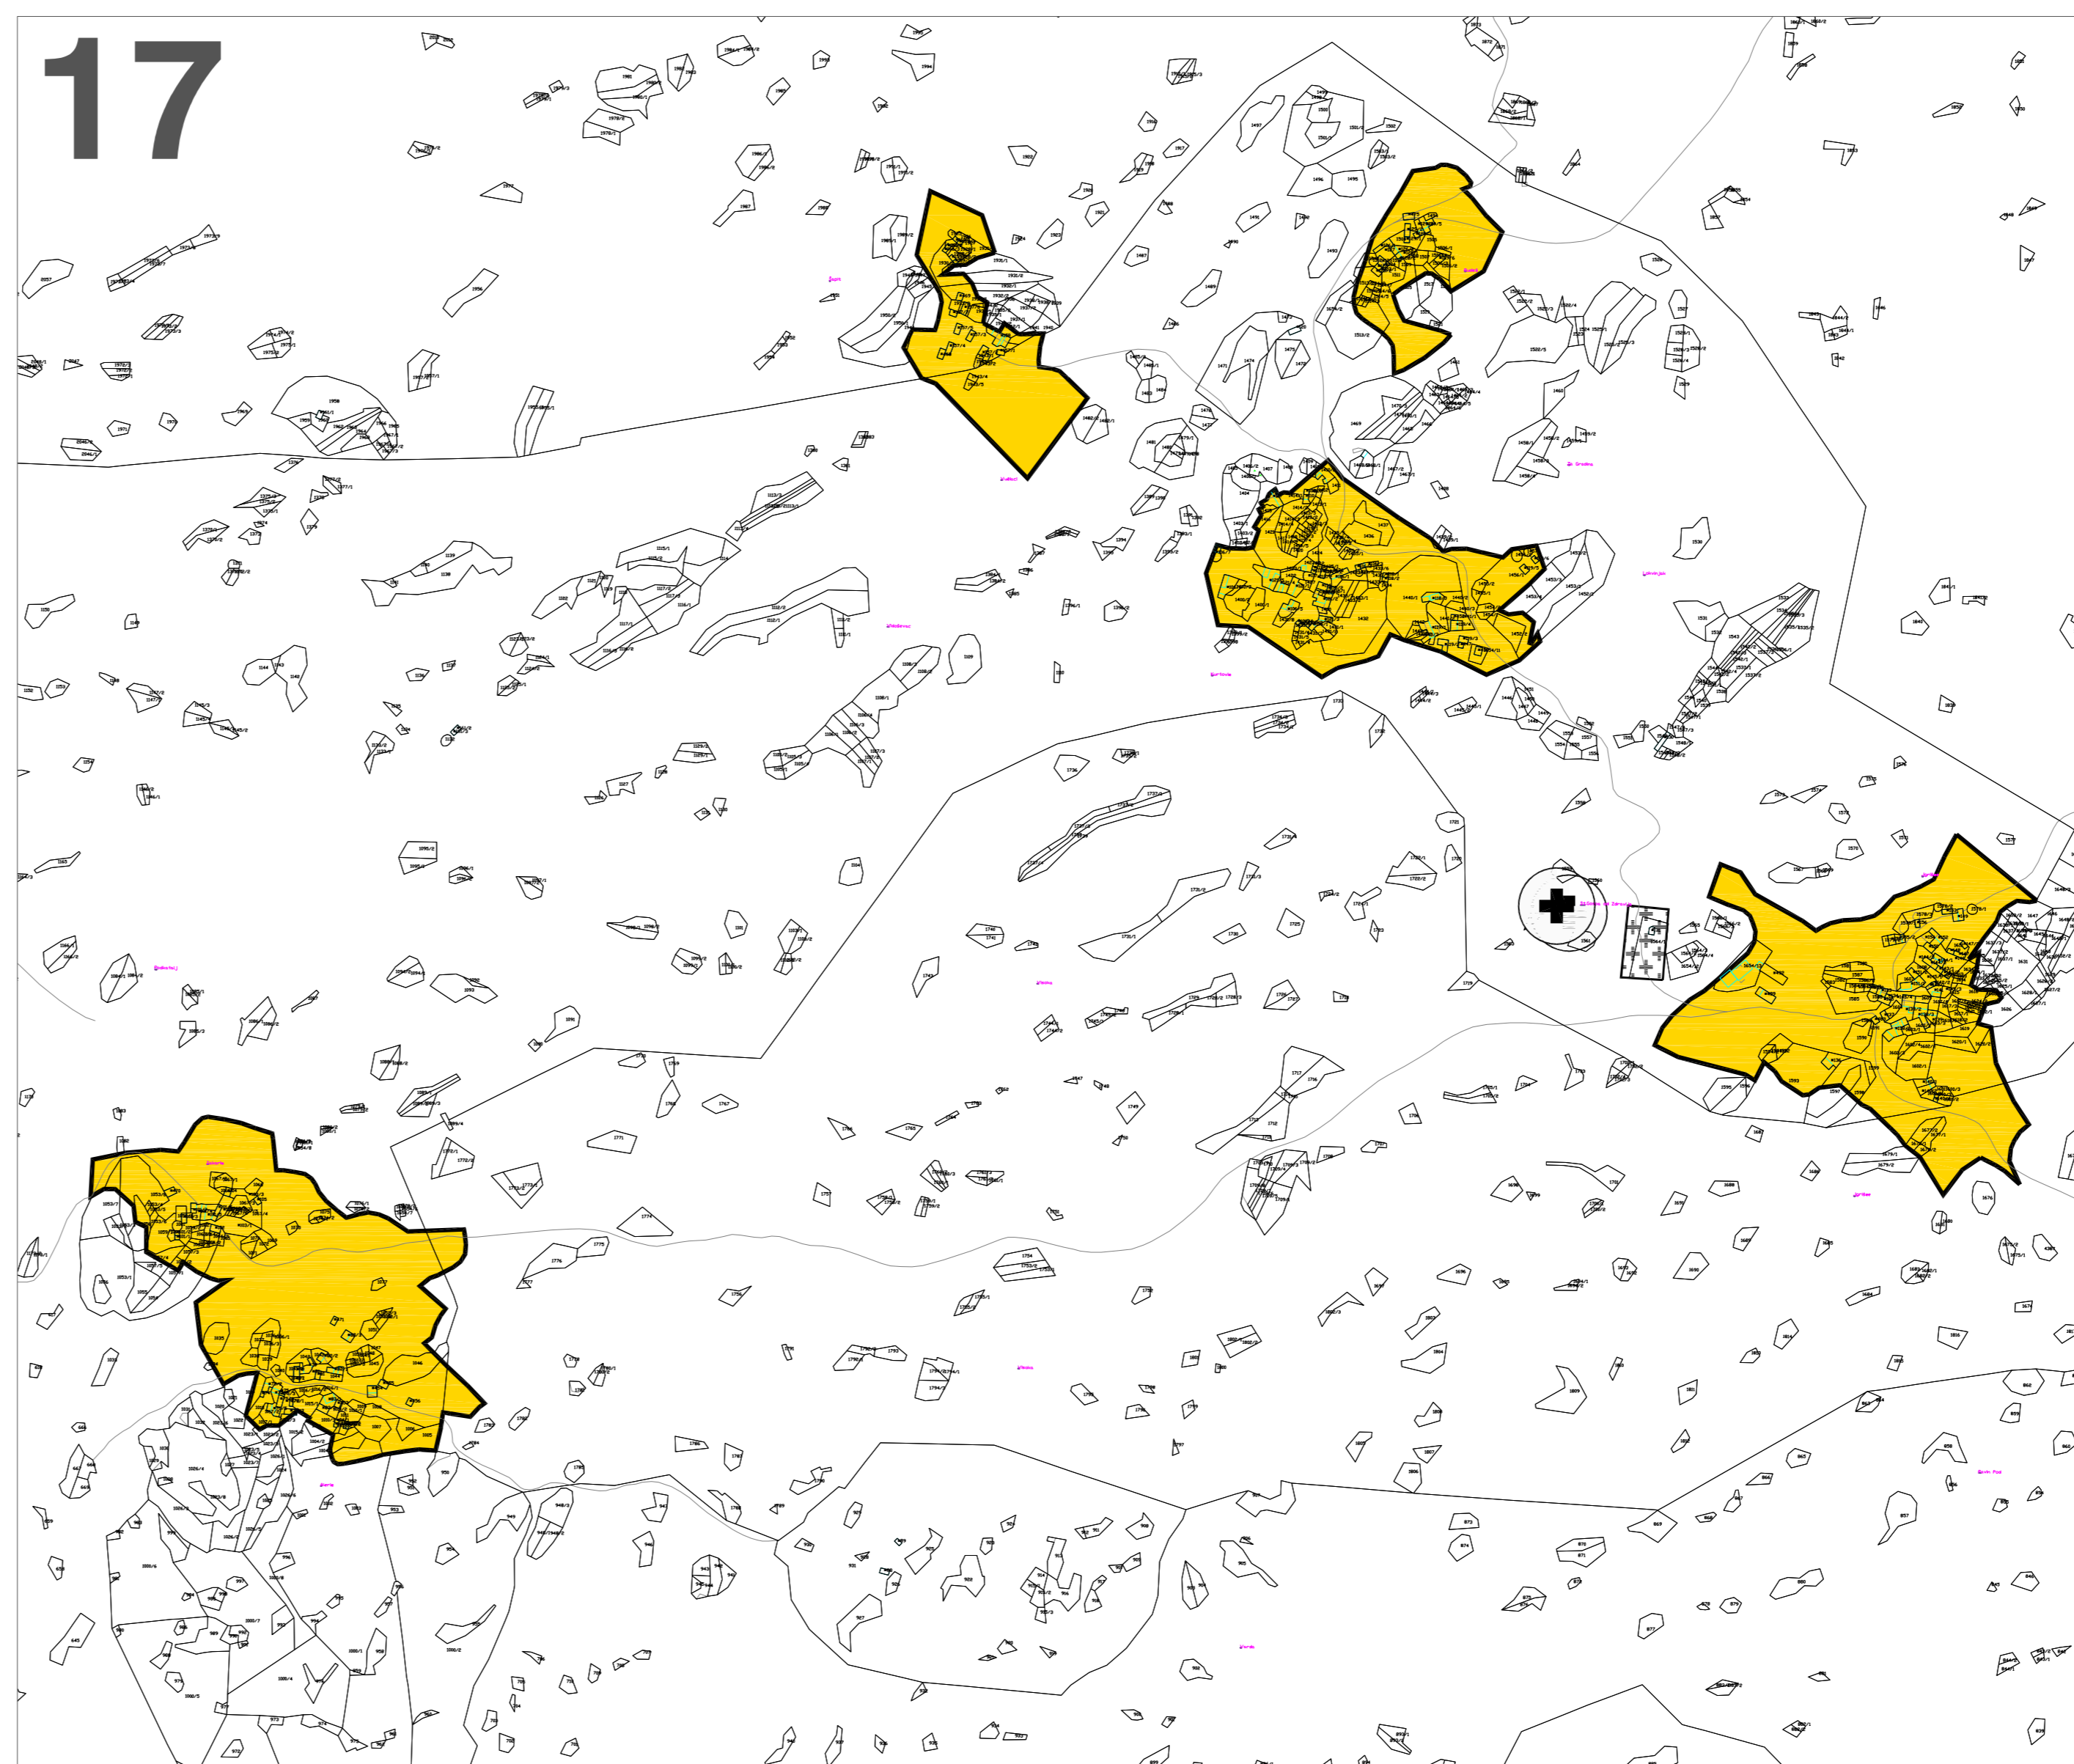
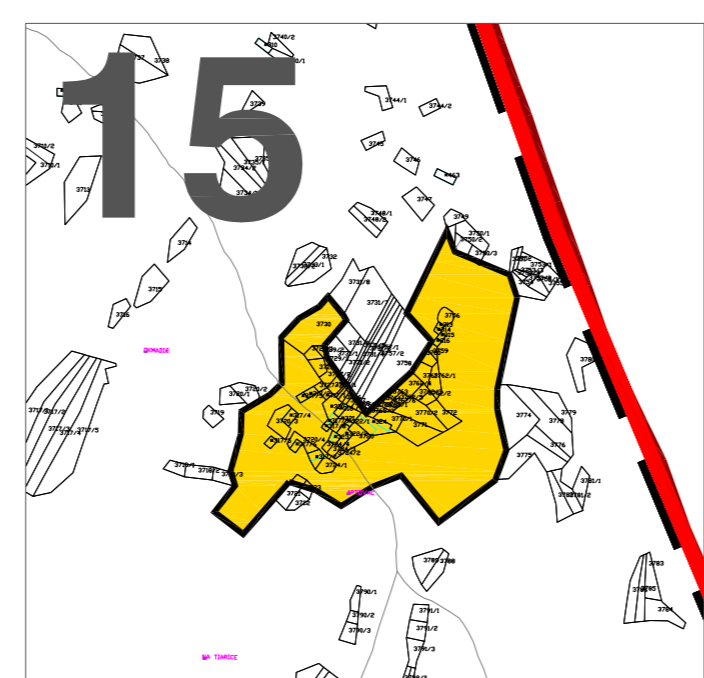
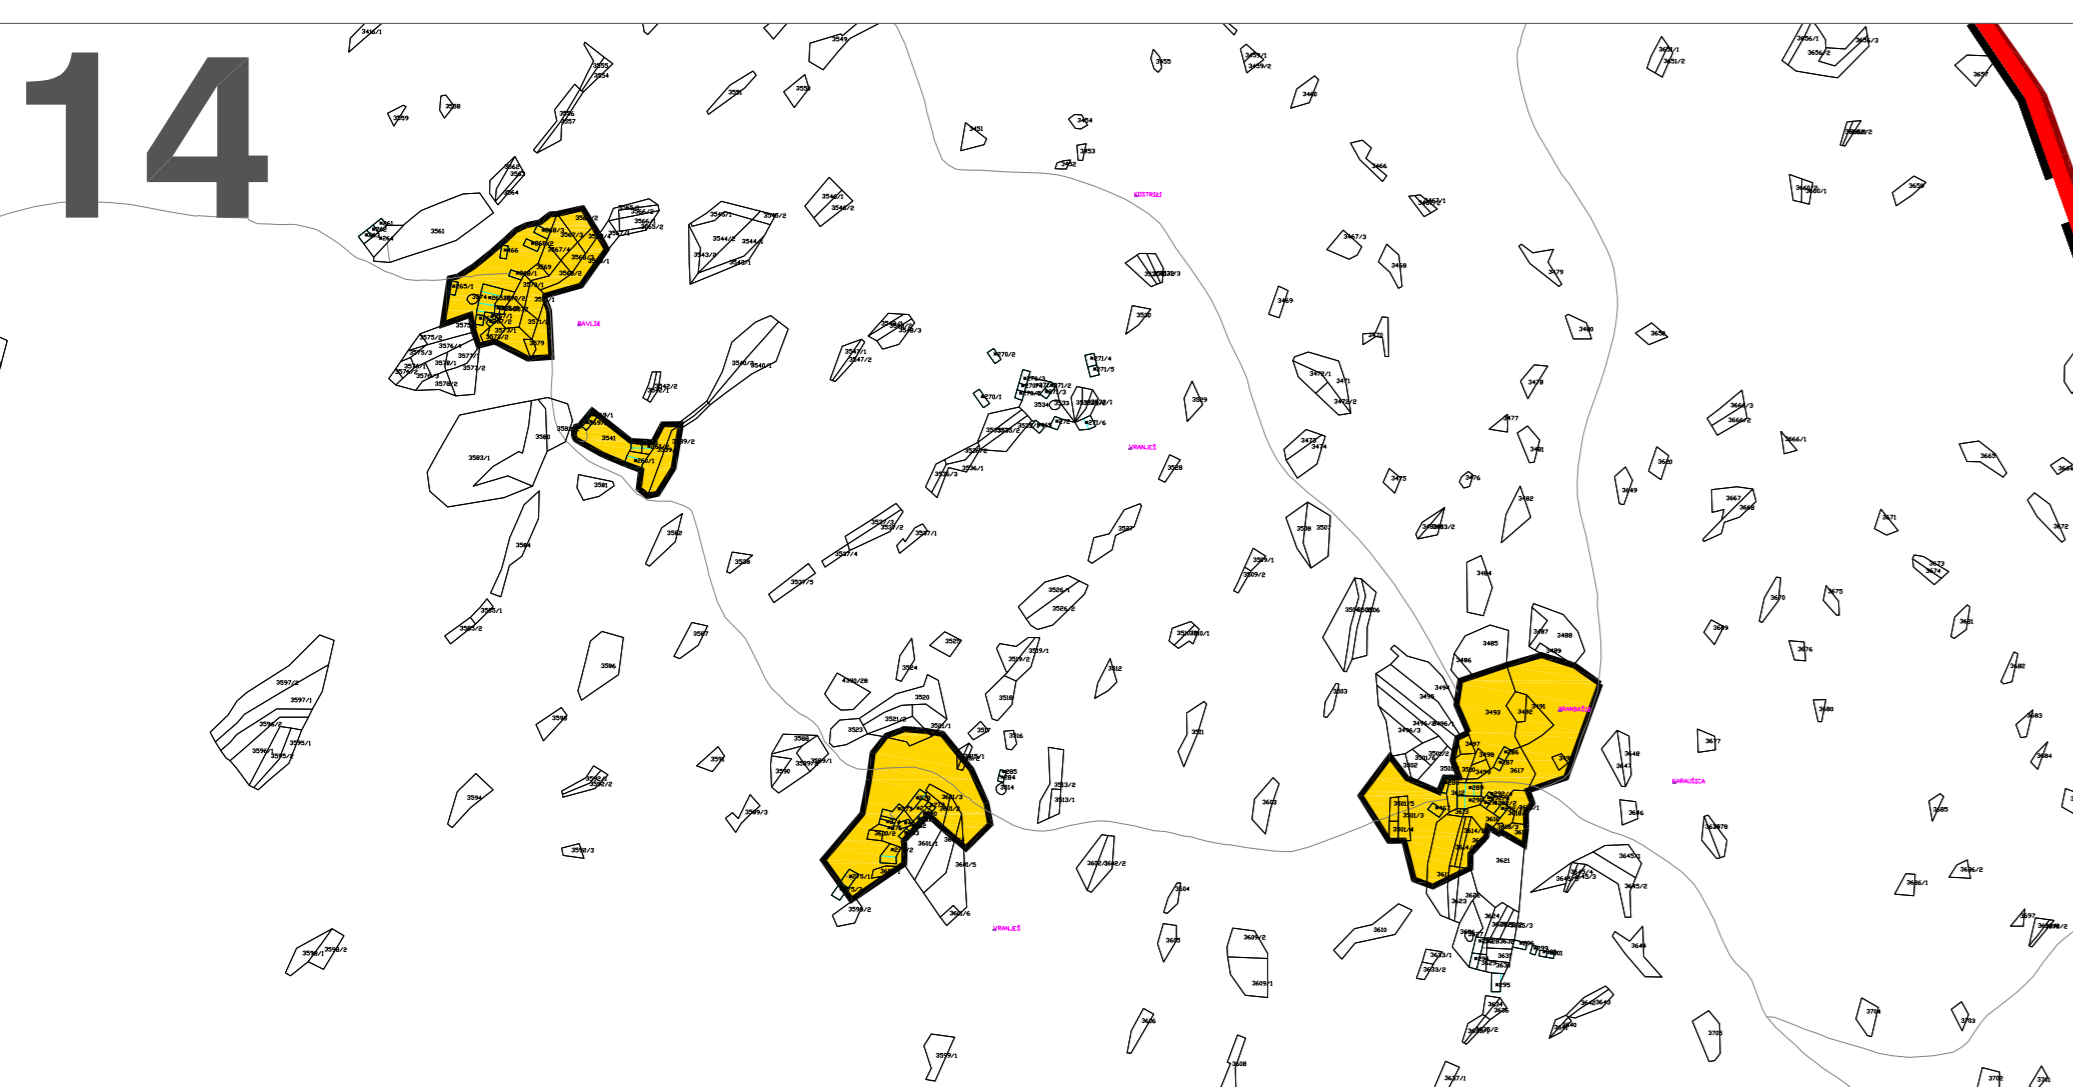
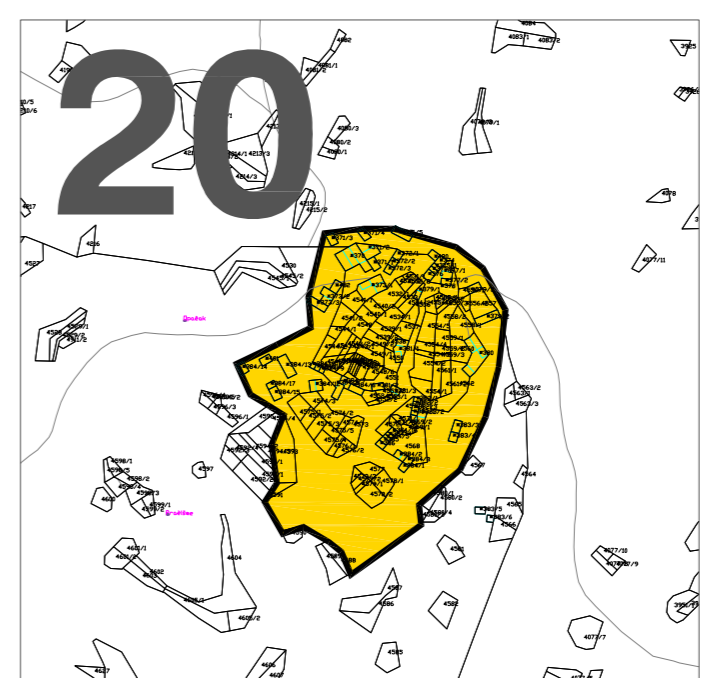
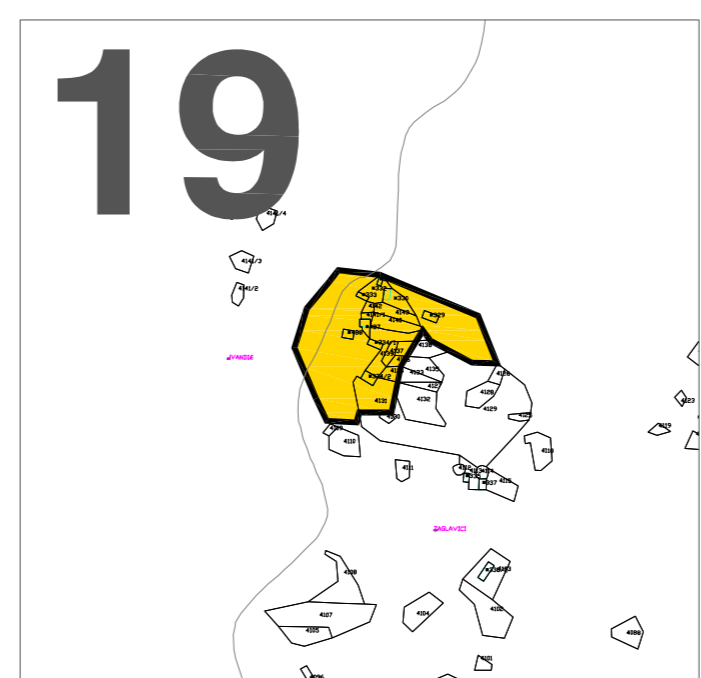
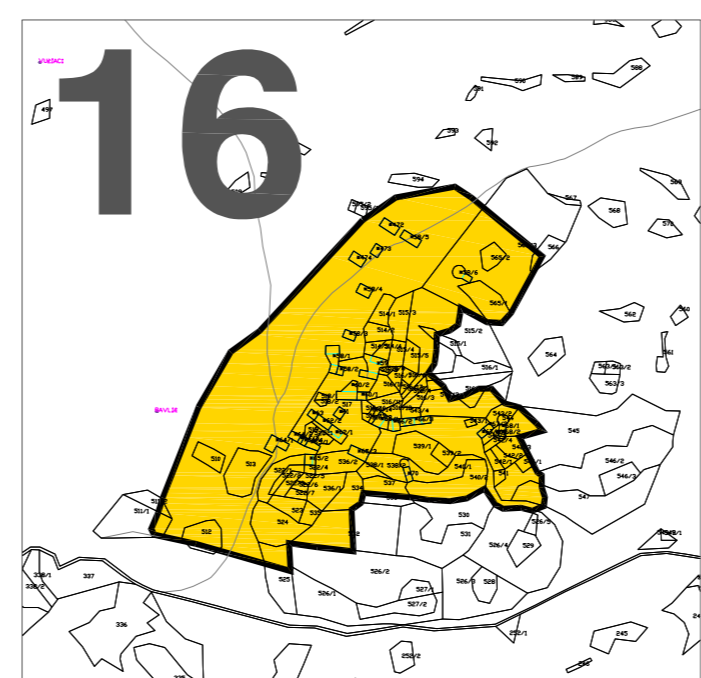
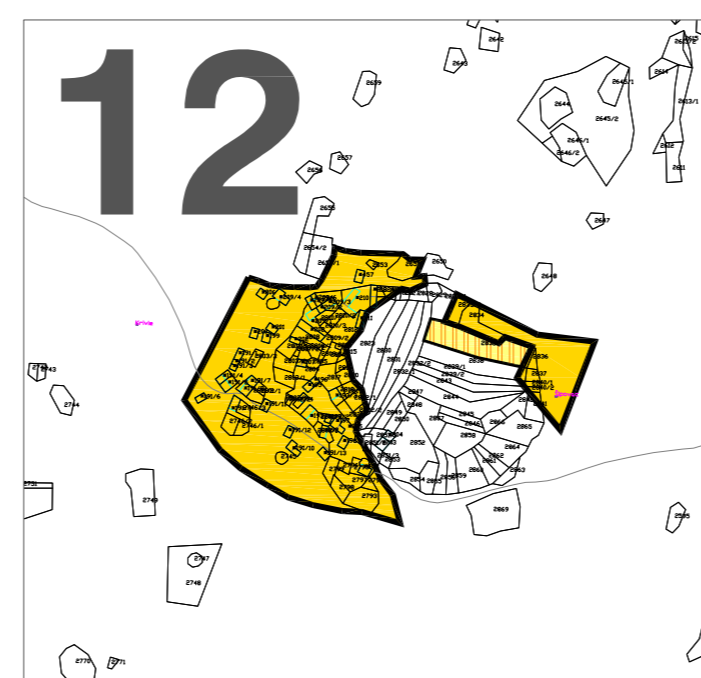
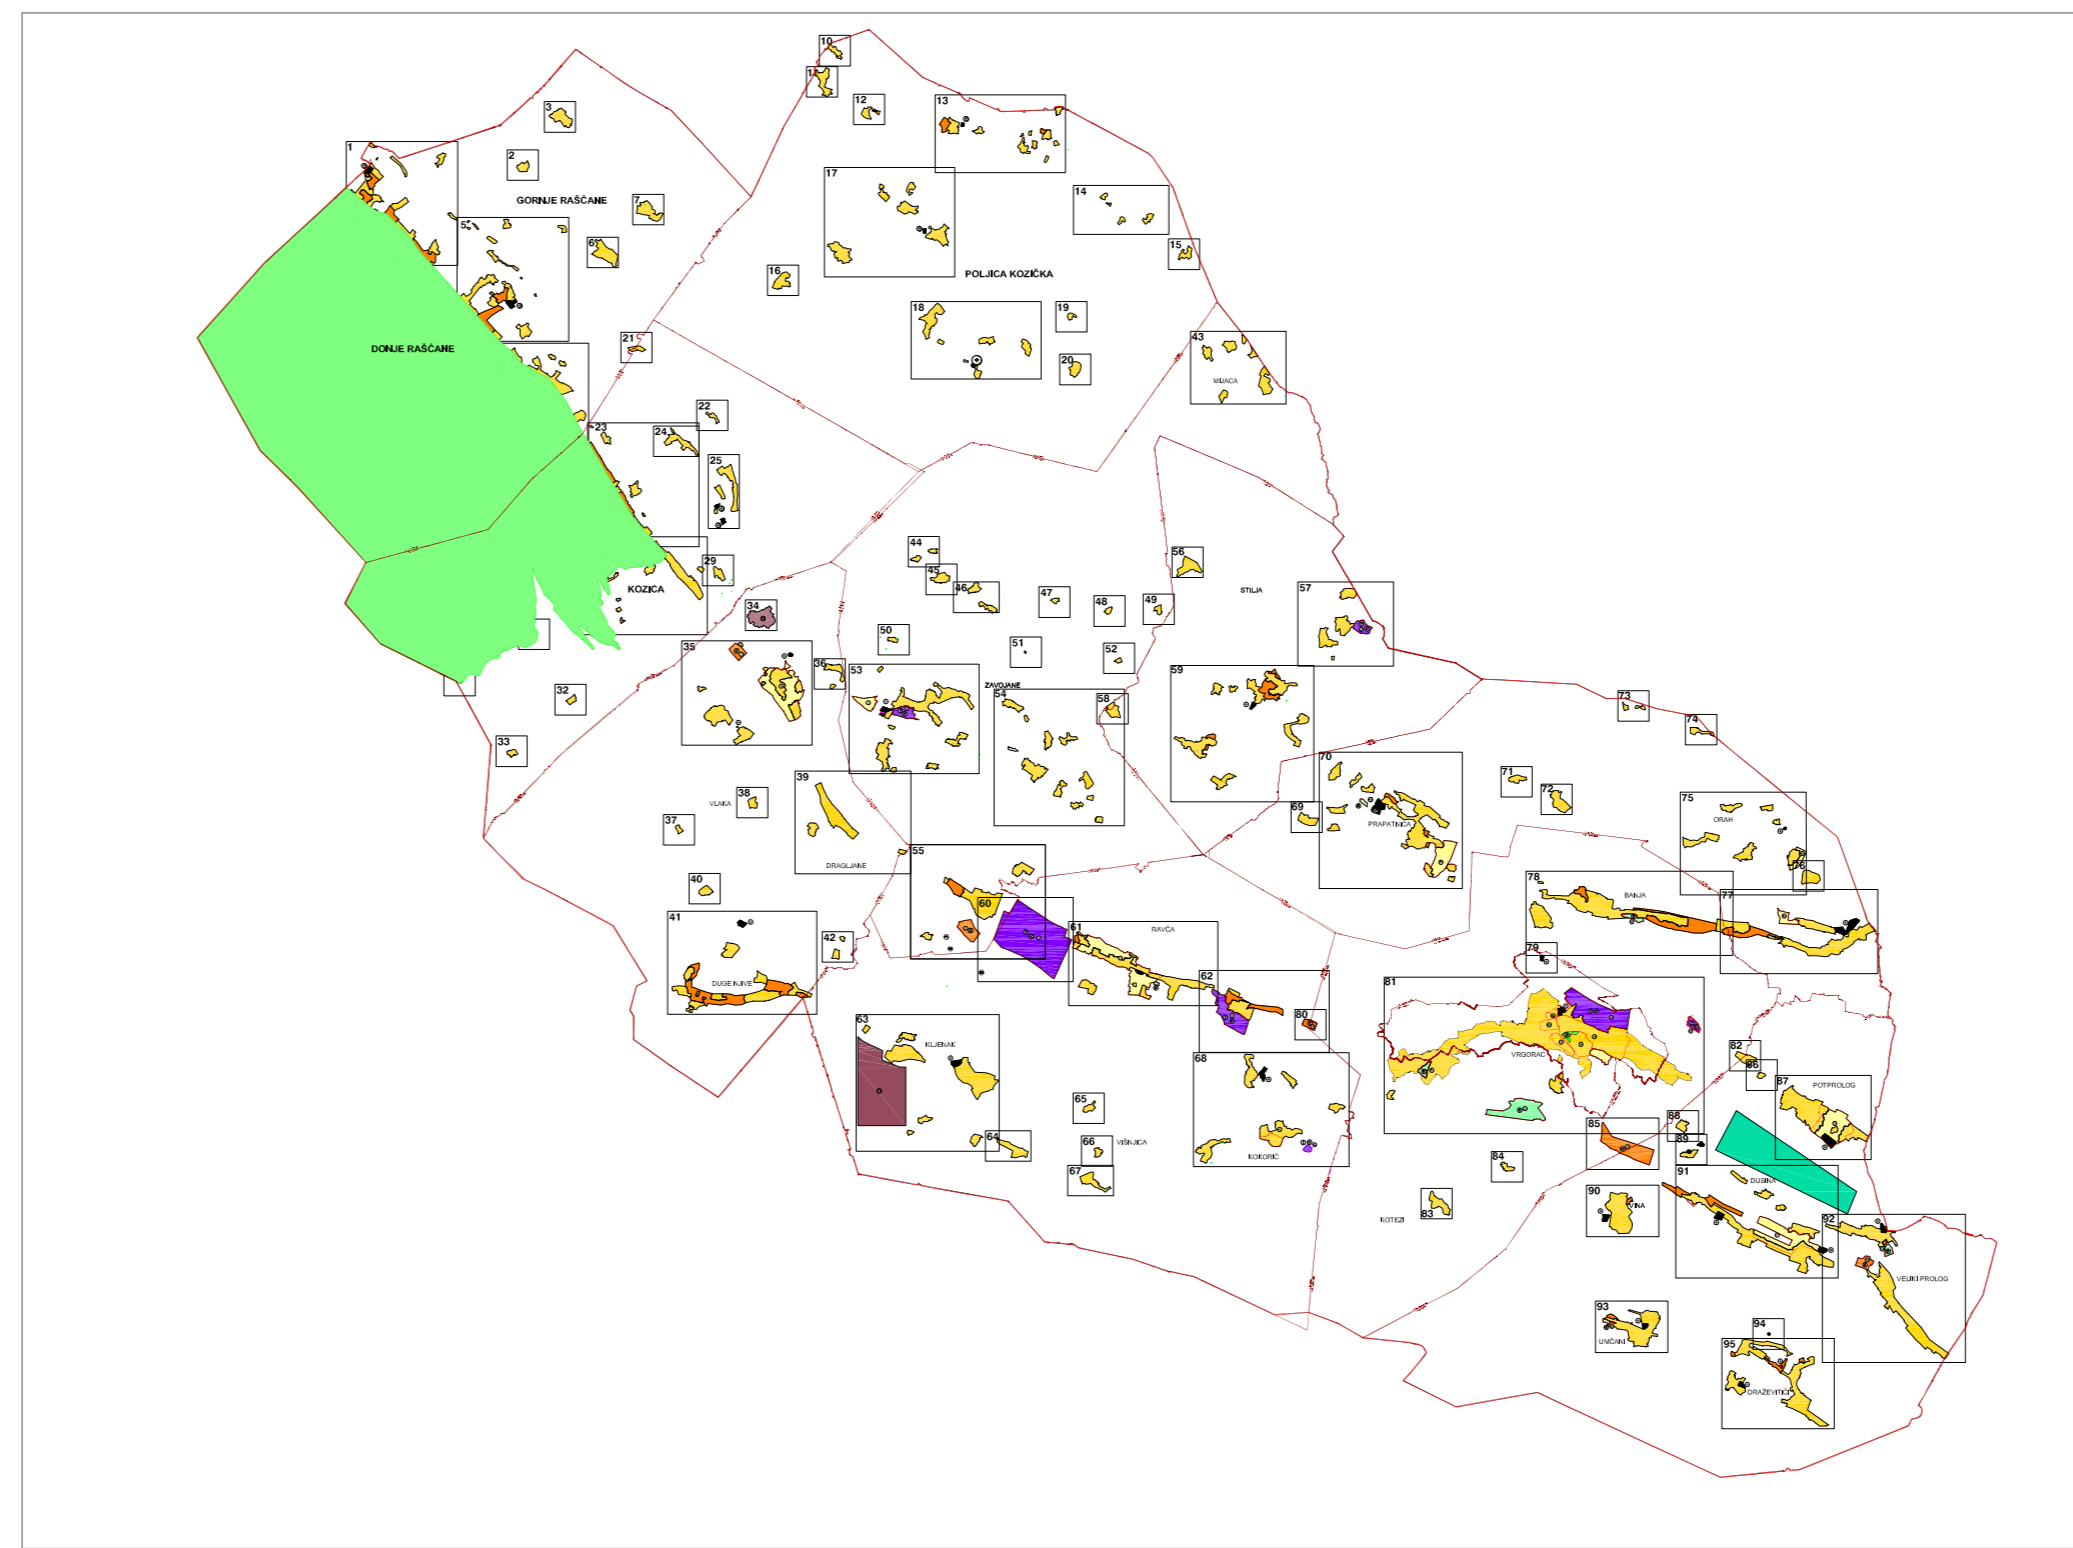
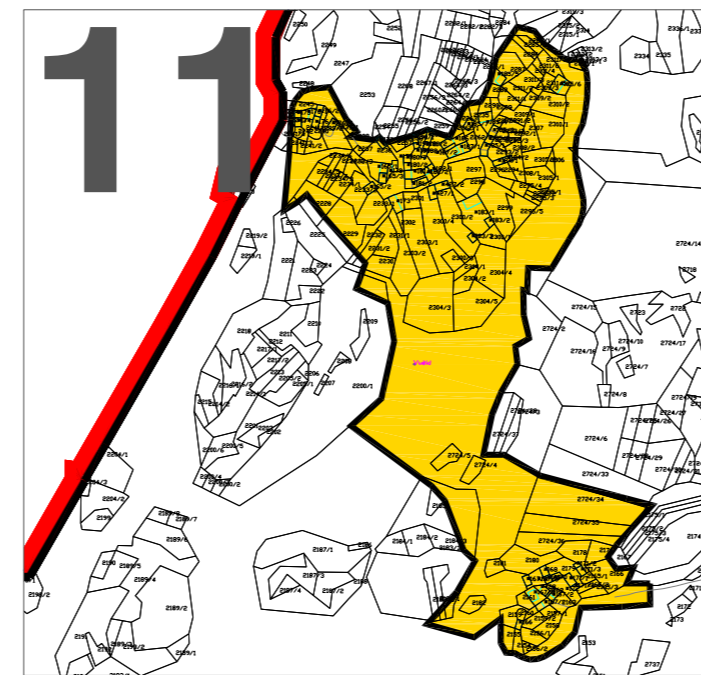
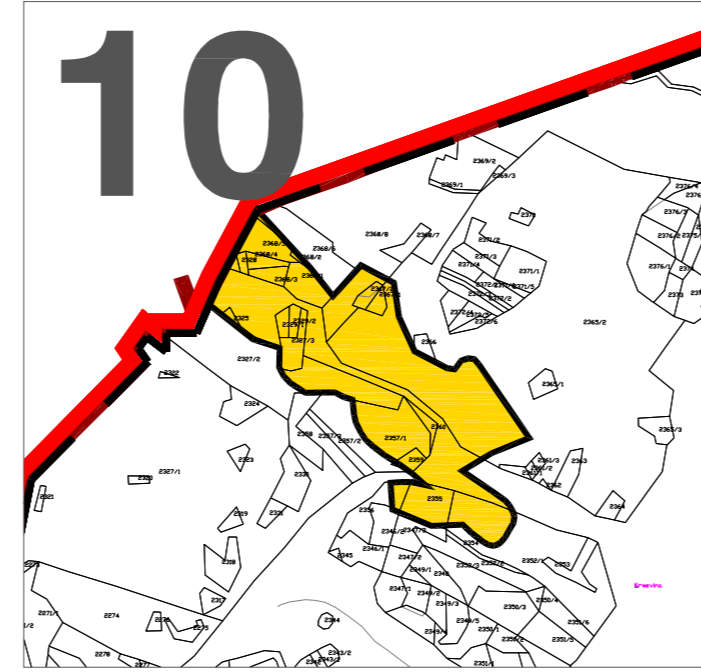


K.O. POLJICA

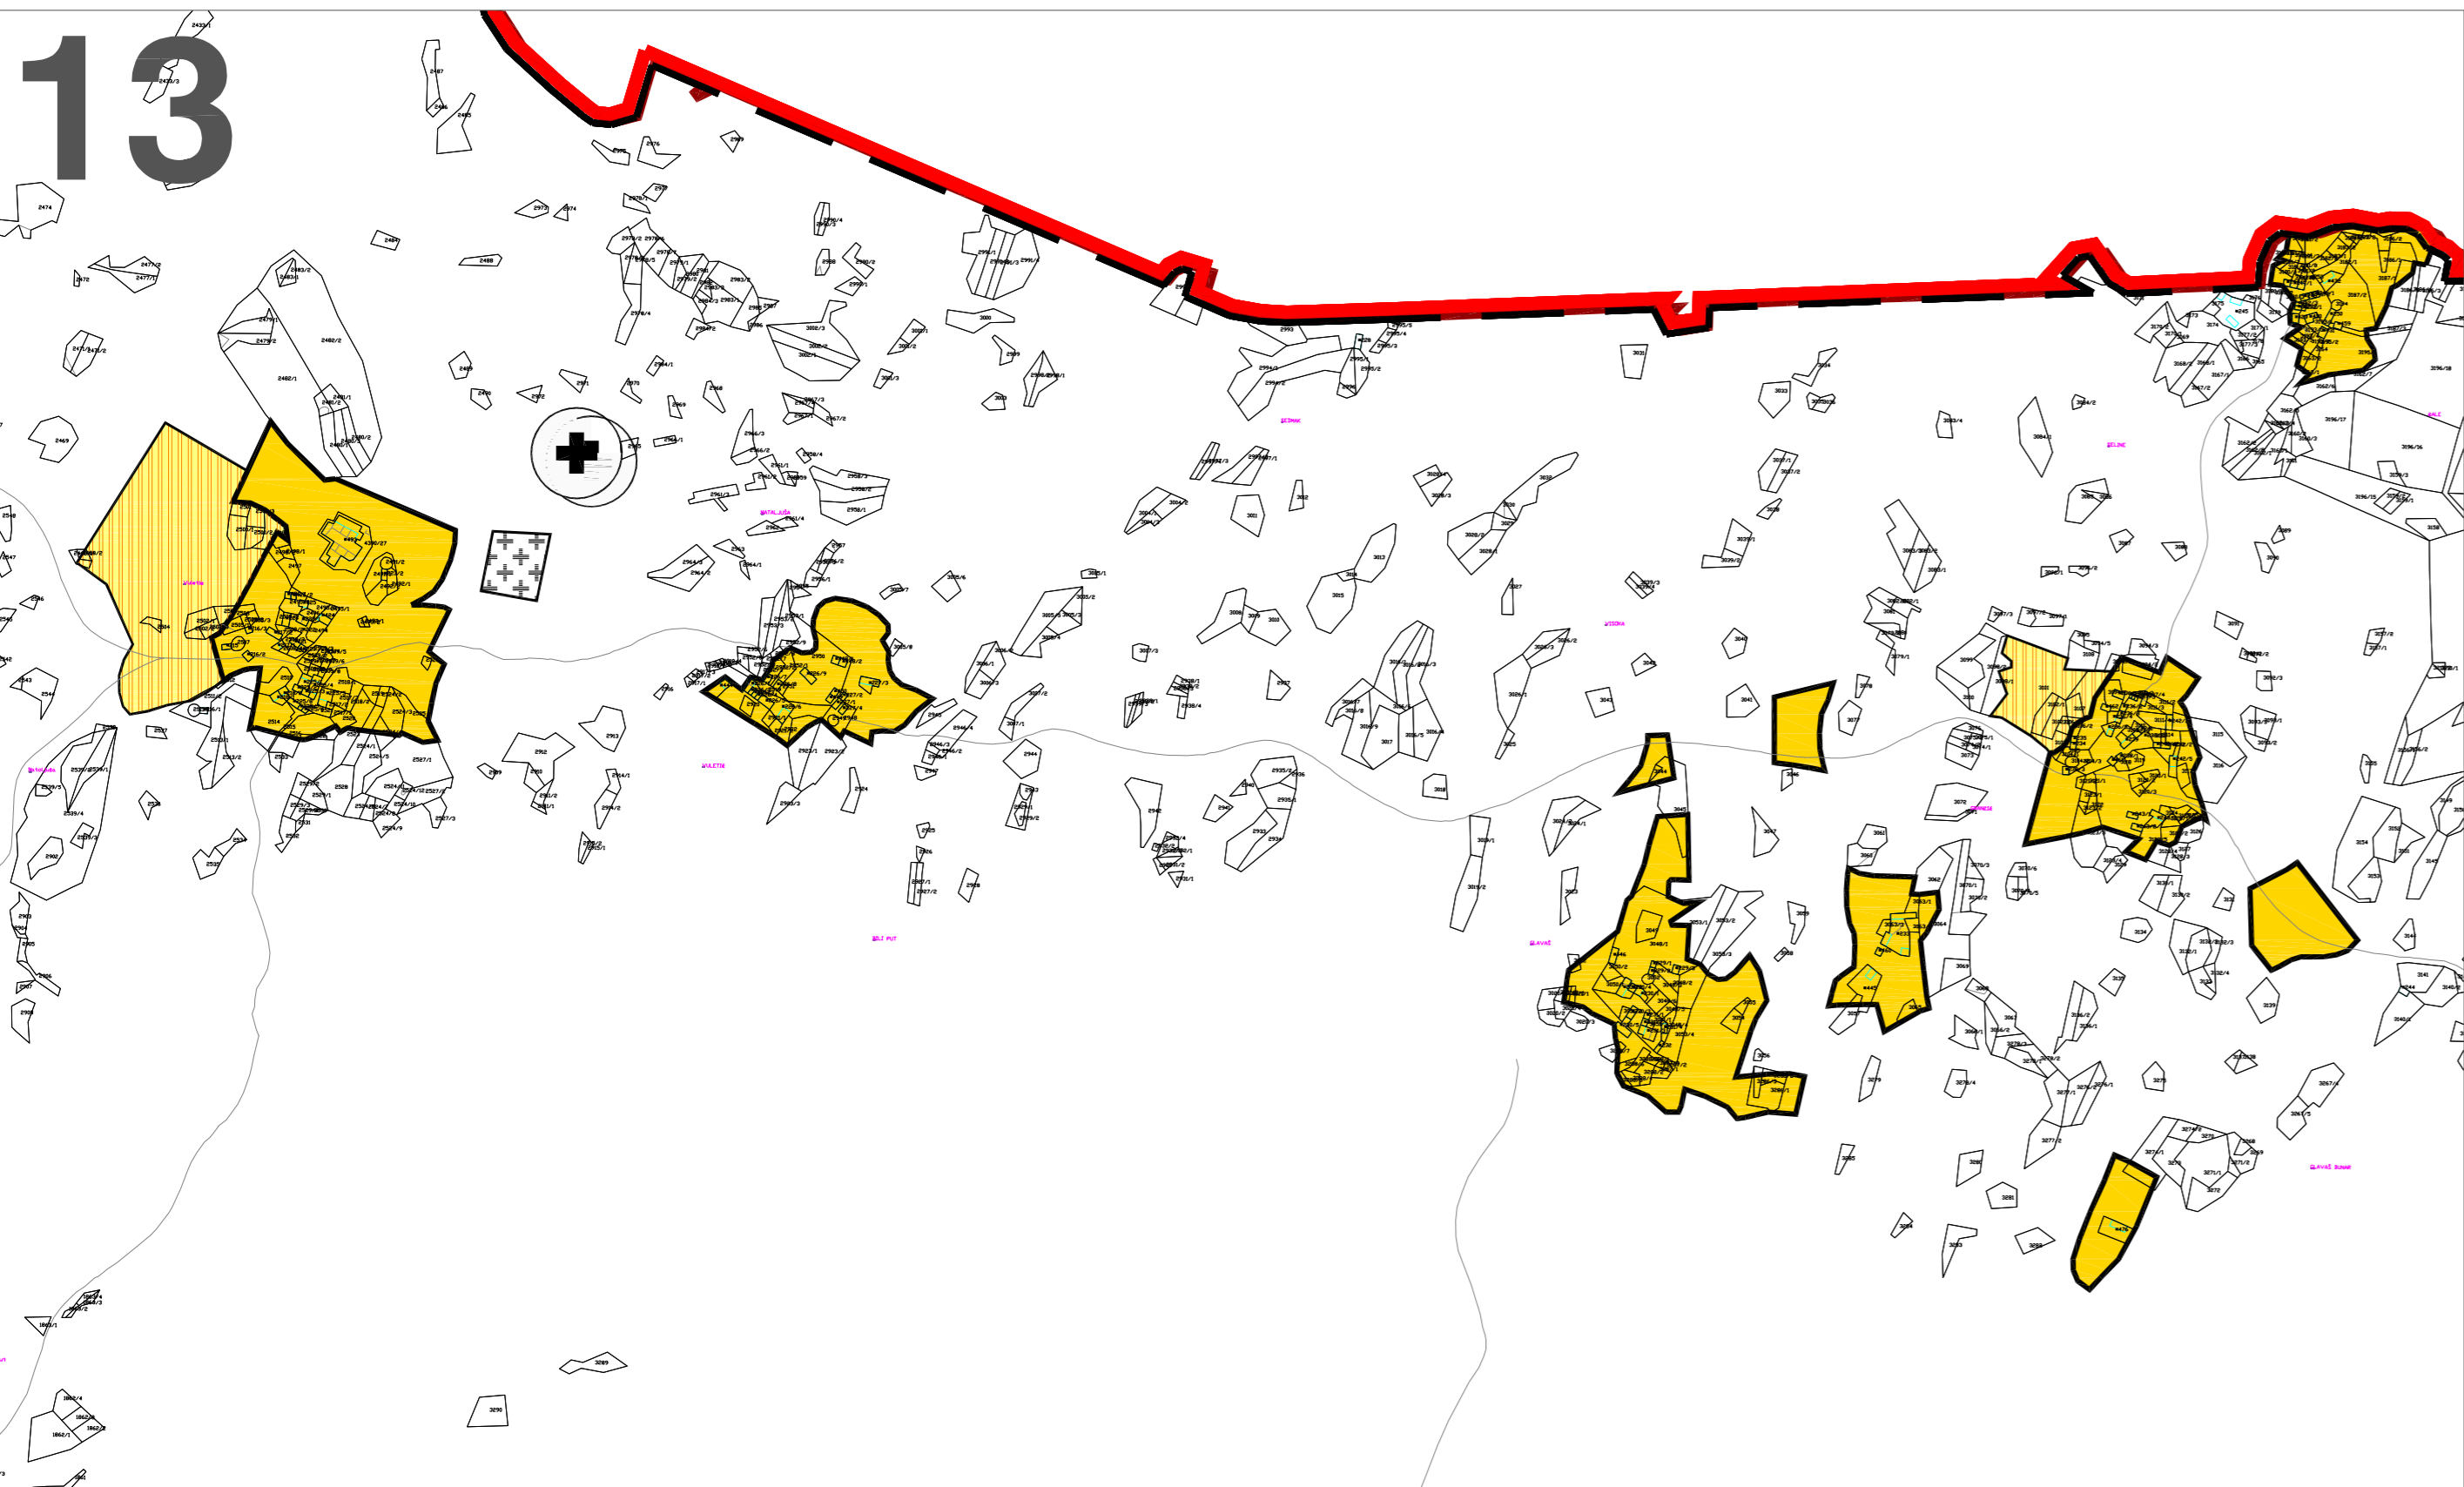

M. 1:5000

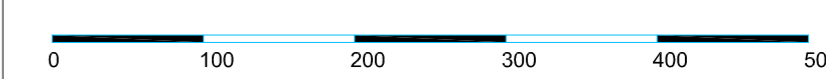

IZMJENE I DOPUNE PROSTORNO PLANA UREĐENJA GRADA VRGORCA

- prijedlog plana za ponovni javni uvid

4.b GRAĐEVINSKA PODRUČJA NASELJA I IZDOJVENA GRAĐEVINSKA PODRUČJA

- GRANICA**
- GRANICA OPĆINE
 - GRANICA NASELJA
 - GRANICA OBUHVATA PPU-a
 - 12 GRANICA OBUHVATA I BROJ UPU-a
- KORIŠTENJE I NAMJENA POVRŠINA**
- POVRŠINE ZA RAZVOJ I UREĐENJE GRAĐEVINSKOG PODRUČJA NASELJA**
- IZGRADENI DIO
 - NEIZGRADENI DIO
 - NEIZGRADENI, KOMUNALNO UREĐENI DIO
- GOSPODARSKA NAMJENA**
- I - PROIZVODNA NAMJENA; K - POSLOVNA NAMJENA
 - K - POSLOVNA NAMJENA
 - POVRŠINA ZA ISKORIŠTAVANJE MINERALNIH SIROVINA
 - E3 - eksploatacija kamena
- ZAŠTIĆENI DIJELOVI PRIRODE**
- PARK PRIRODE "BIOKOVO"
- OSTALE POVRŠINE**
- R - ŠPORTSKO-REKREACIJA NAMJENA
 - Z- ZELENE POVRŠINE
 - GROBLJE
 - VJETROELEKTRANA

Zupanja	SPLITSKO DALMATINSKA	
Općina / grad	GRAD VRGORAC	
Naziv prostornog plana	IZMJENE I DOPUNE PPU GRADA VRGORCA	
Naziv kartografskog prikaza	GRAĐEVINSKA PODRUČJA NASELJA	
Broj kartografskog prikaza	4.b	Mjerilo kartografskog prikaza: 1:5000
Odluka predstavničkog tijela o izradi plana "Izjava" - Službeno glasilo Grada Vrgorca, br. 5/14	Odluka predstavničkog tijela o donošenju plana "Izjava" - Službeno glasilo Grada Vrgorca, br. 5/14	
Javna rasprava (datum objave):	Javni uvid održan:	od: / do:
Pažat tjela odgovornog za provođenje javne rasprave:	Odgovorna osoba za provođenje javne rasprave:	
Misljenje / suglasnost na plan prema članku 107. Zakona o prostornom uređenju ("Narodne novine", br. 153/13)	datum:	
Pravna osoba/tijelo koje je izradilo plan:	"ARCHING STUDIO" d.o.o., Split	
Pažat pravne osobe/tijela koje je izradilo plan:	Odgovorna osoba:	
Koordinator plana:	Srdan Segvić, dia	
Stužni tim u izradi plana: PLANER: SRĐAN SEGVIC, d.o.o. SURVIZOR: SRĐAN SEGVIC, d.o.o. IZVODNA: MIRELA RUBLE, d.o.o. KONTROLOR: MIRELA RUBLE, d.o.o. IVO MALJUNIC, dipl. ing. grad. inž. inž. GRAĐEVINE, dia, ing. grad.		
Pažat predstavničkog tijela:	Predsjednik predstavničkog tijela:	
Istovjetnost ovog prostornog plana s izvornikom odjaviti:	Pažat nadležnog tijela:	