

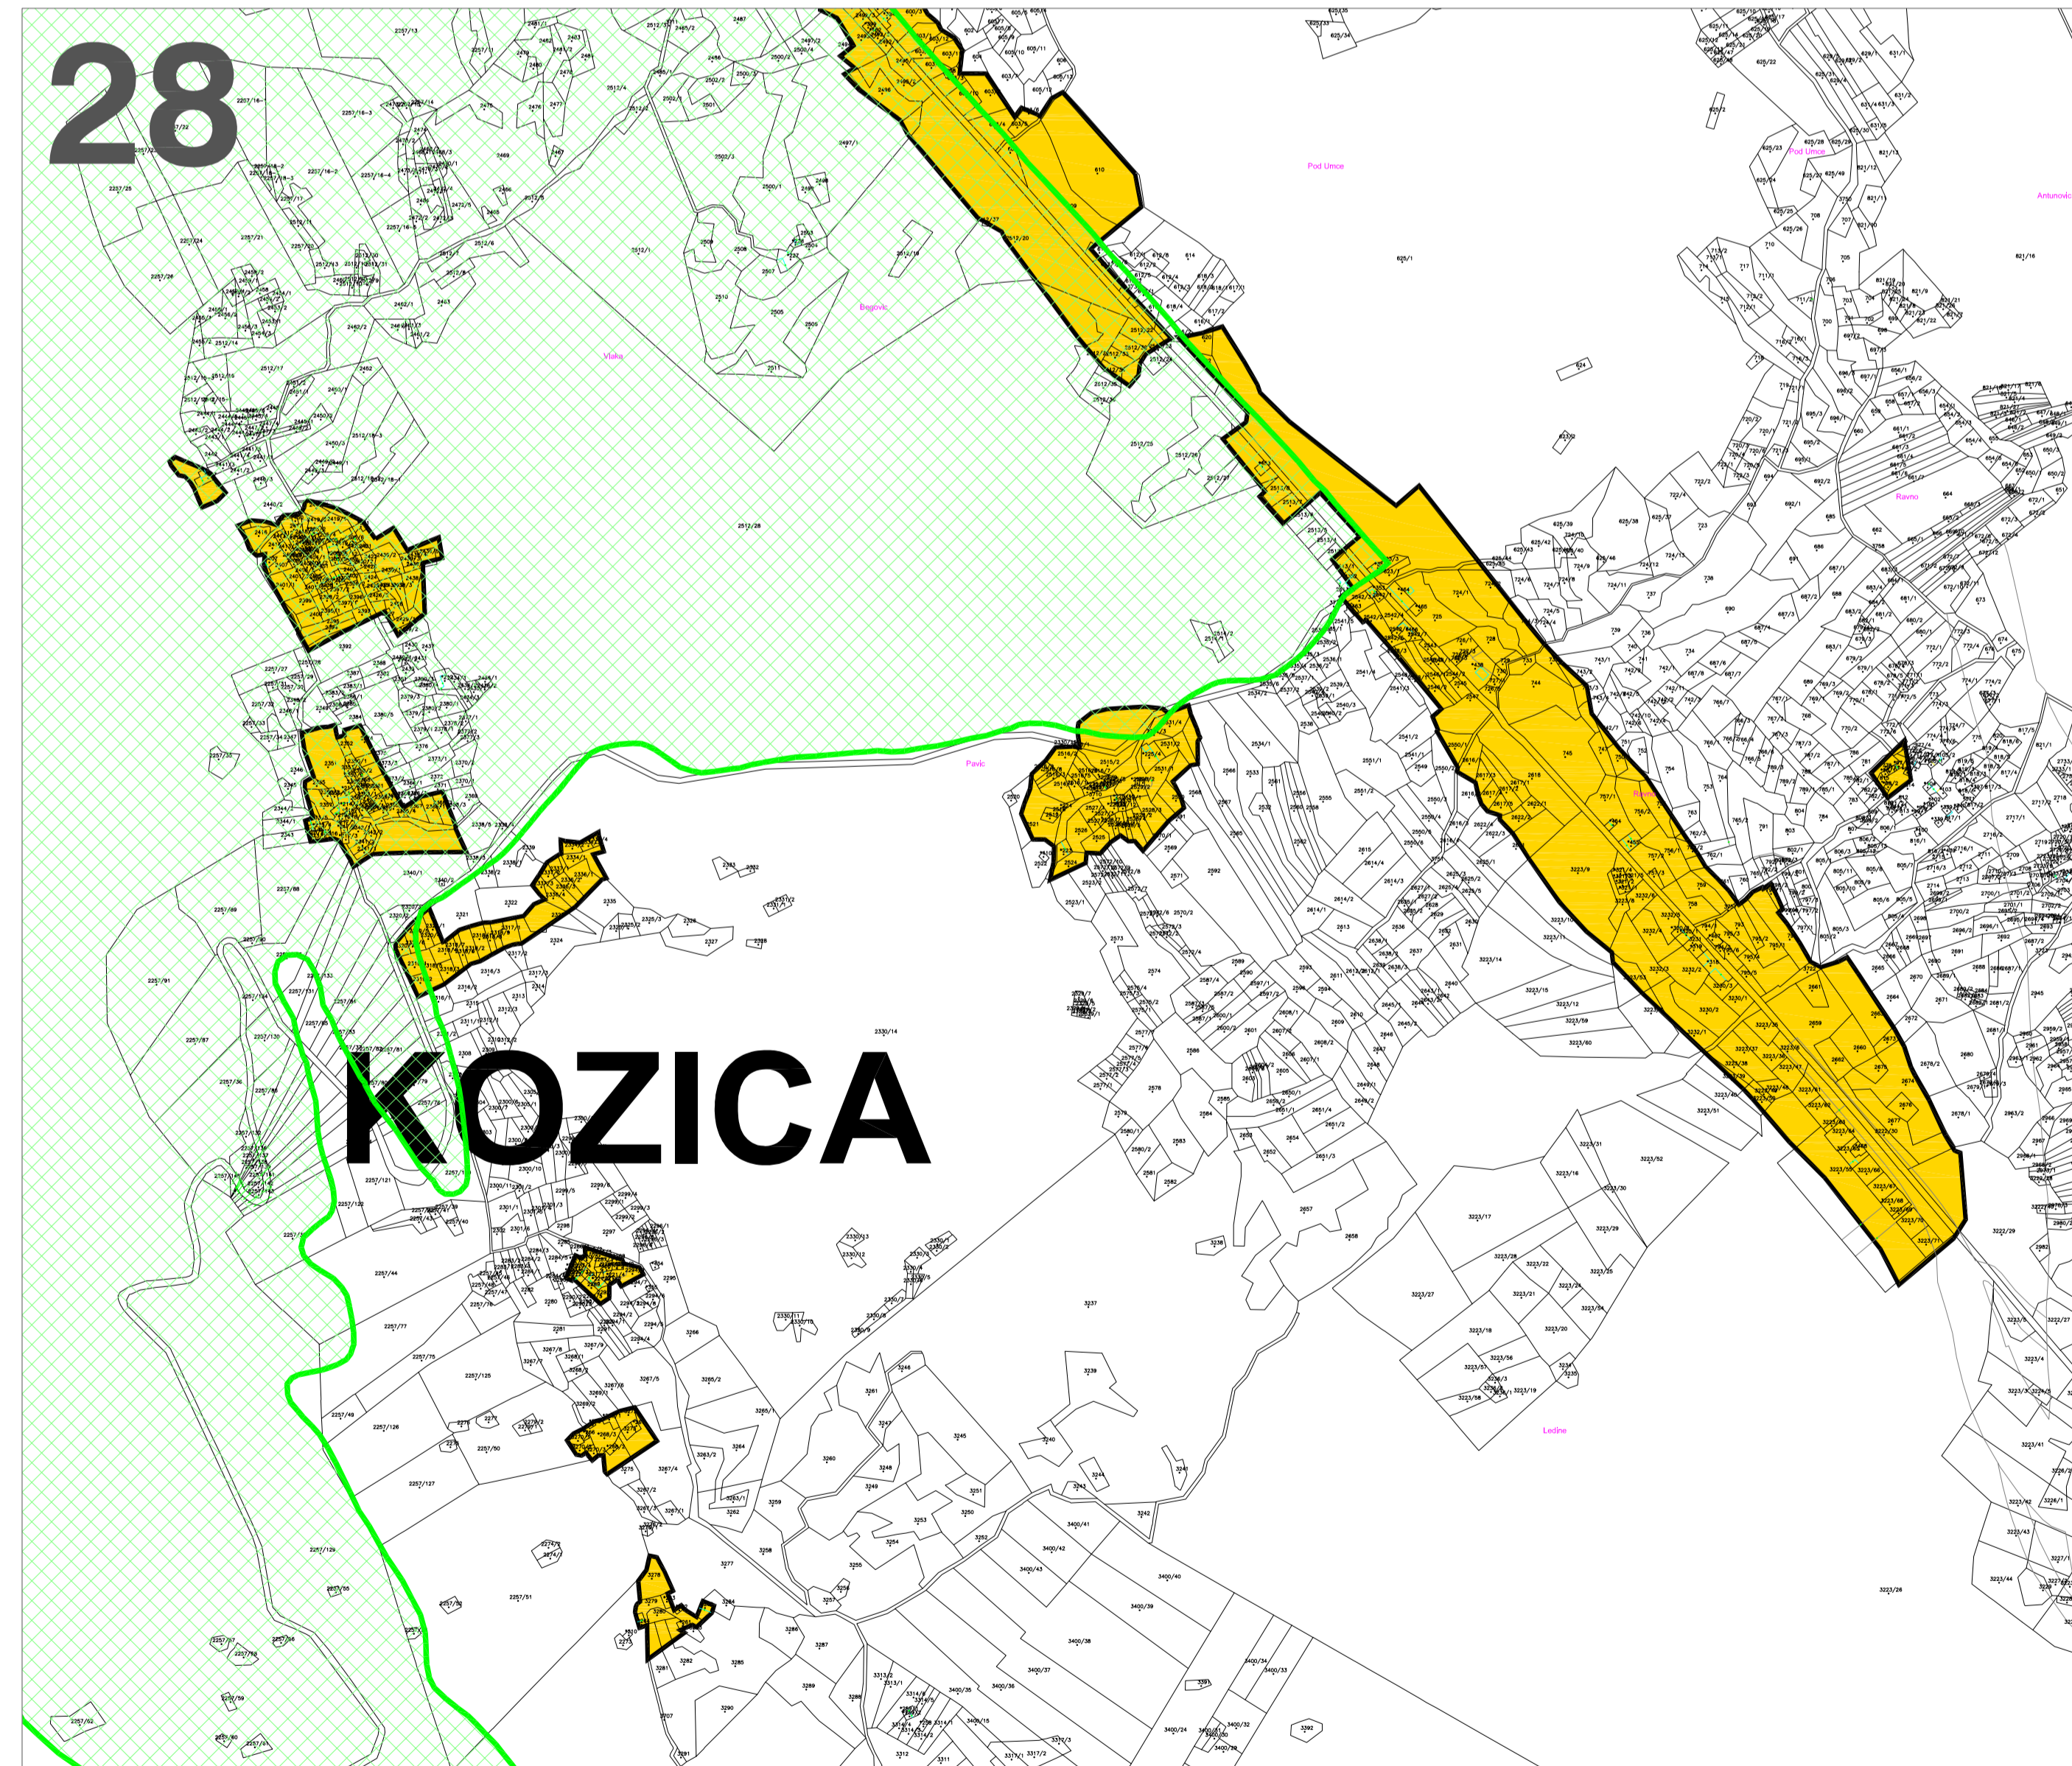
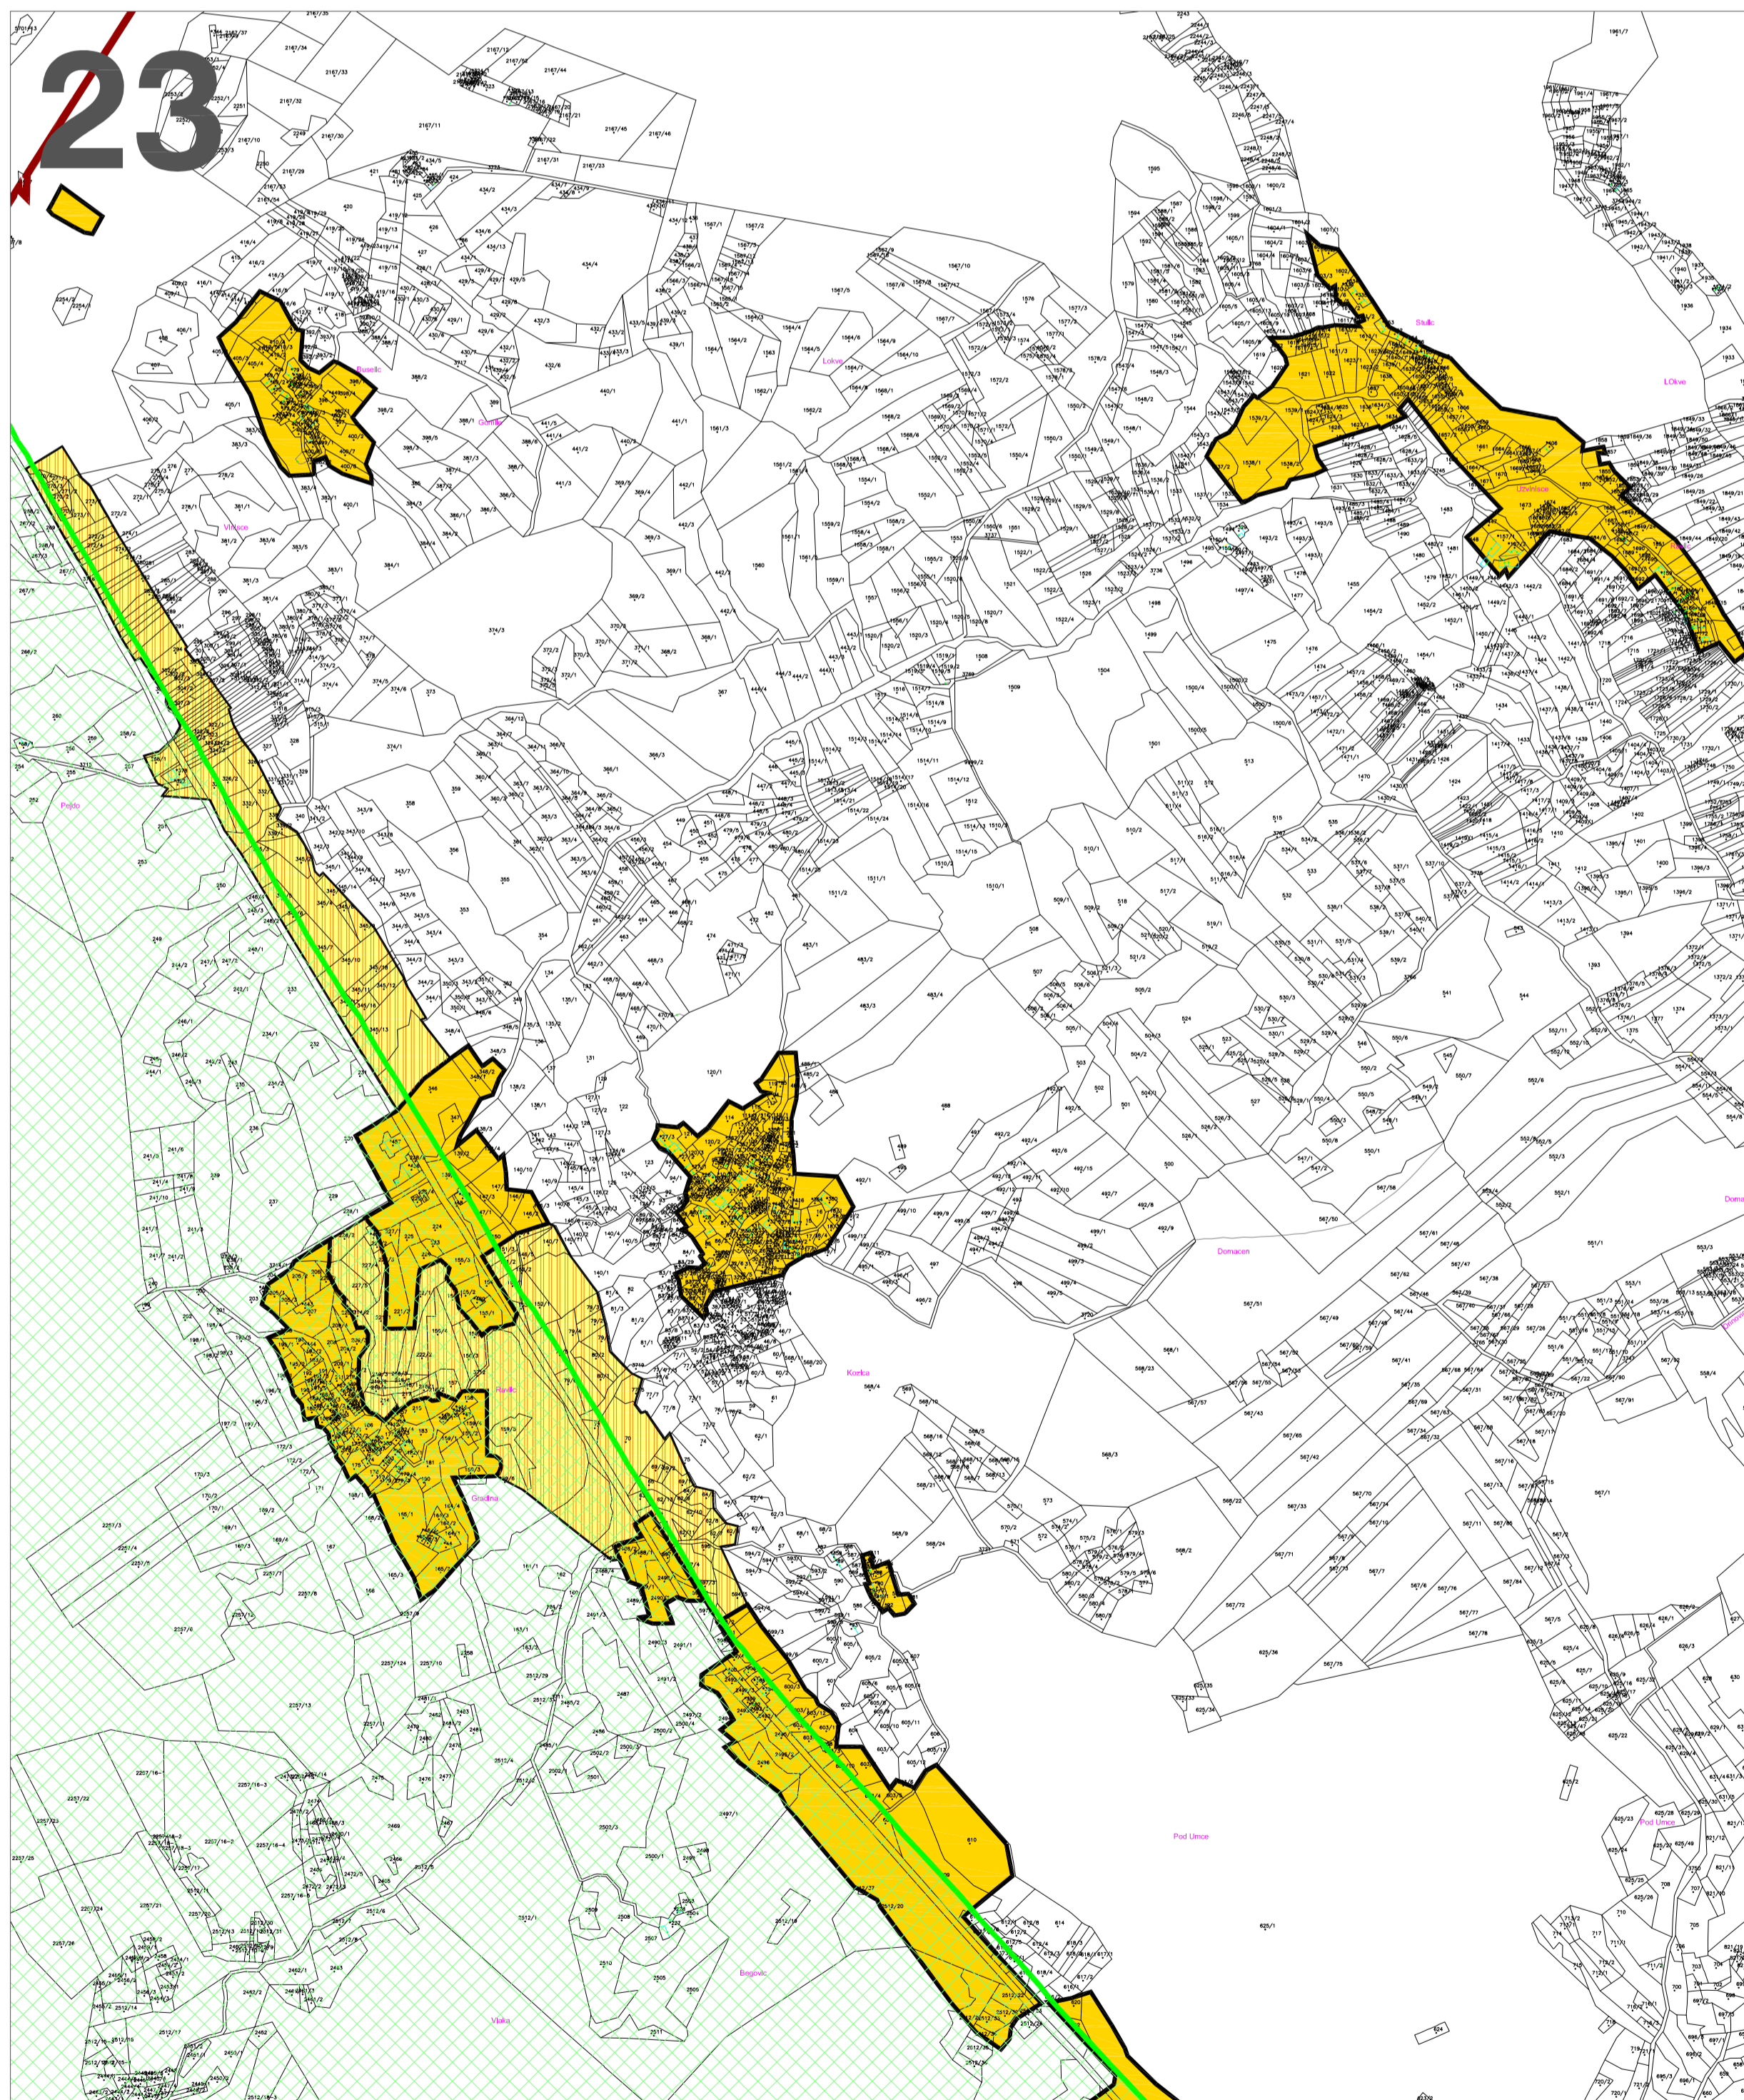
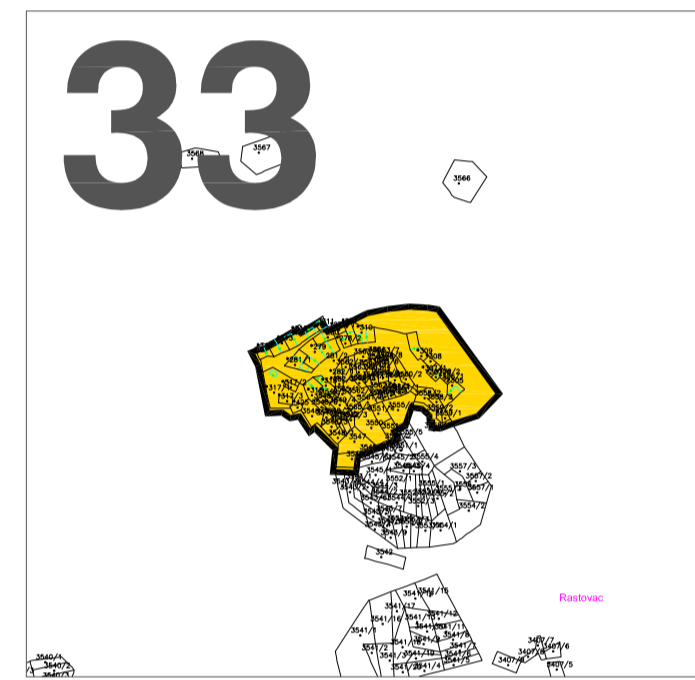
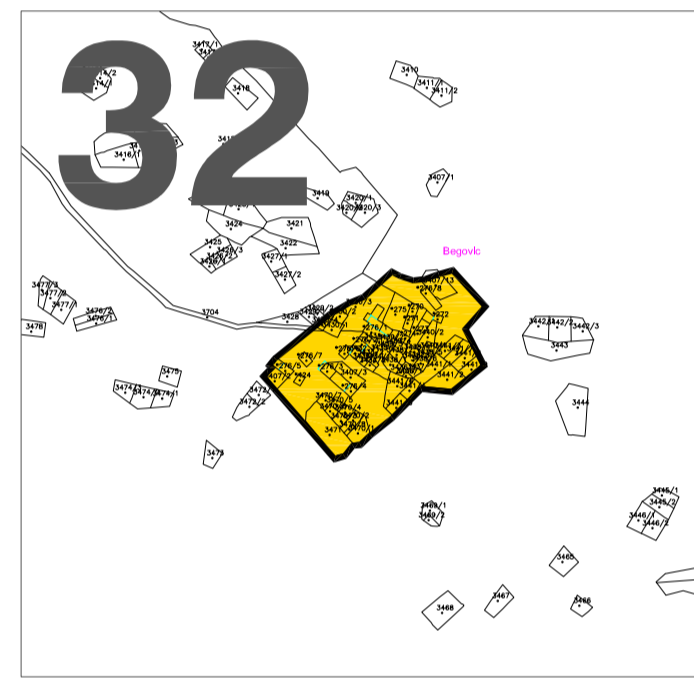
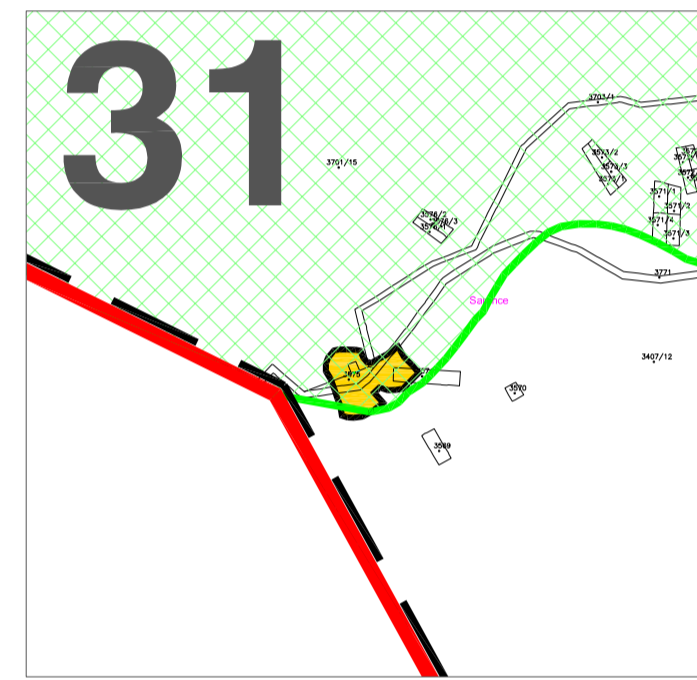
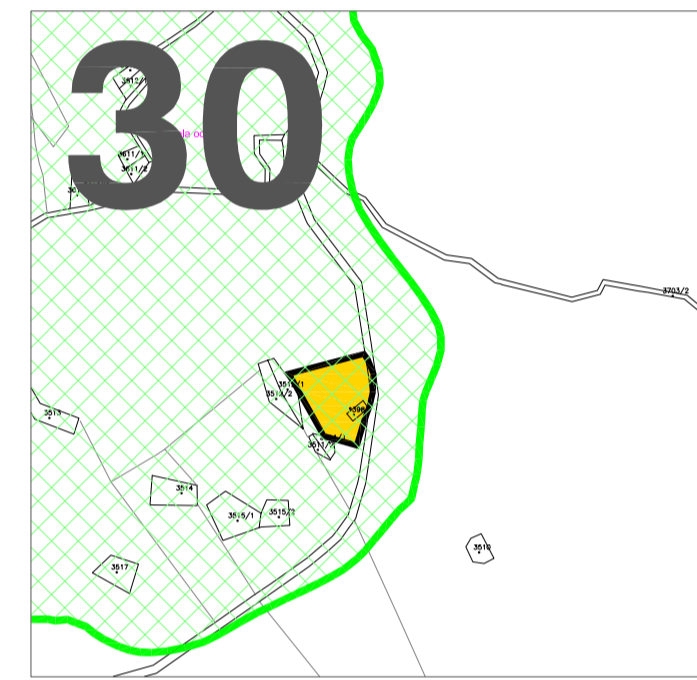
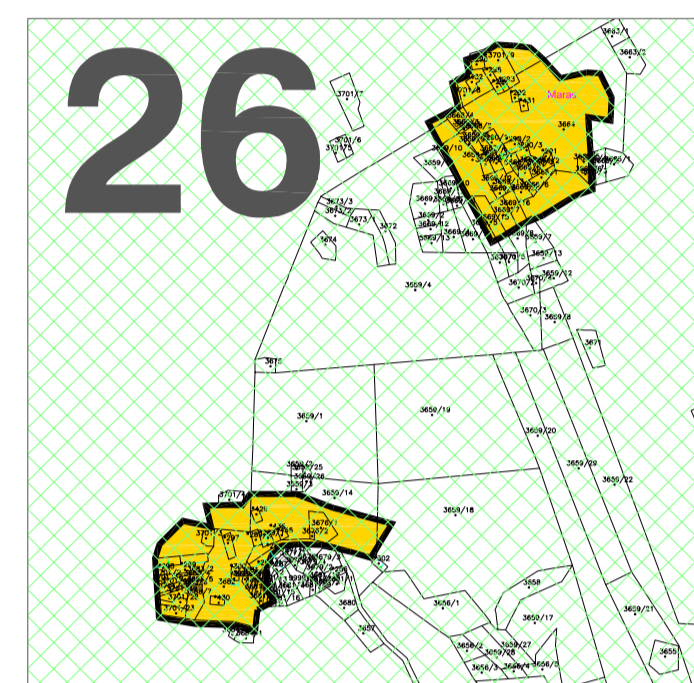
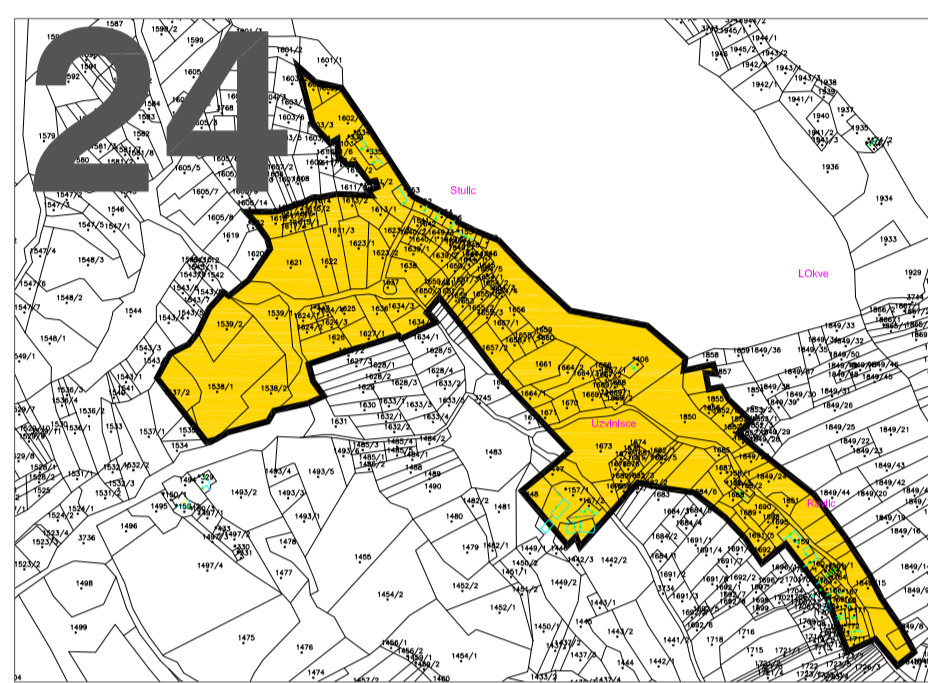
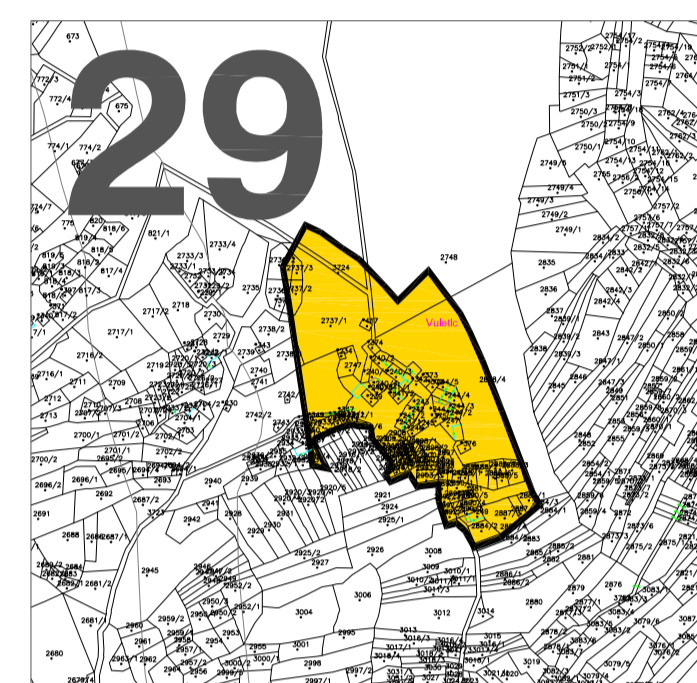
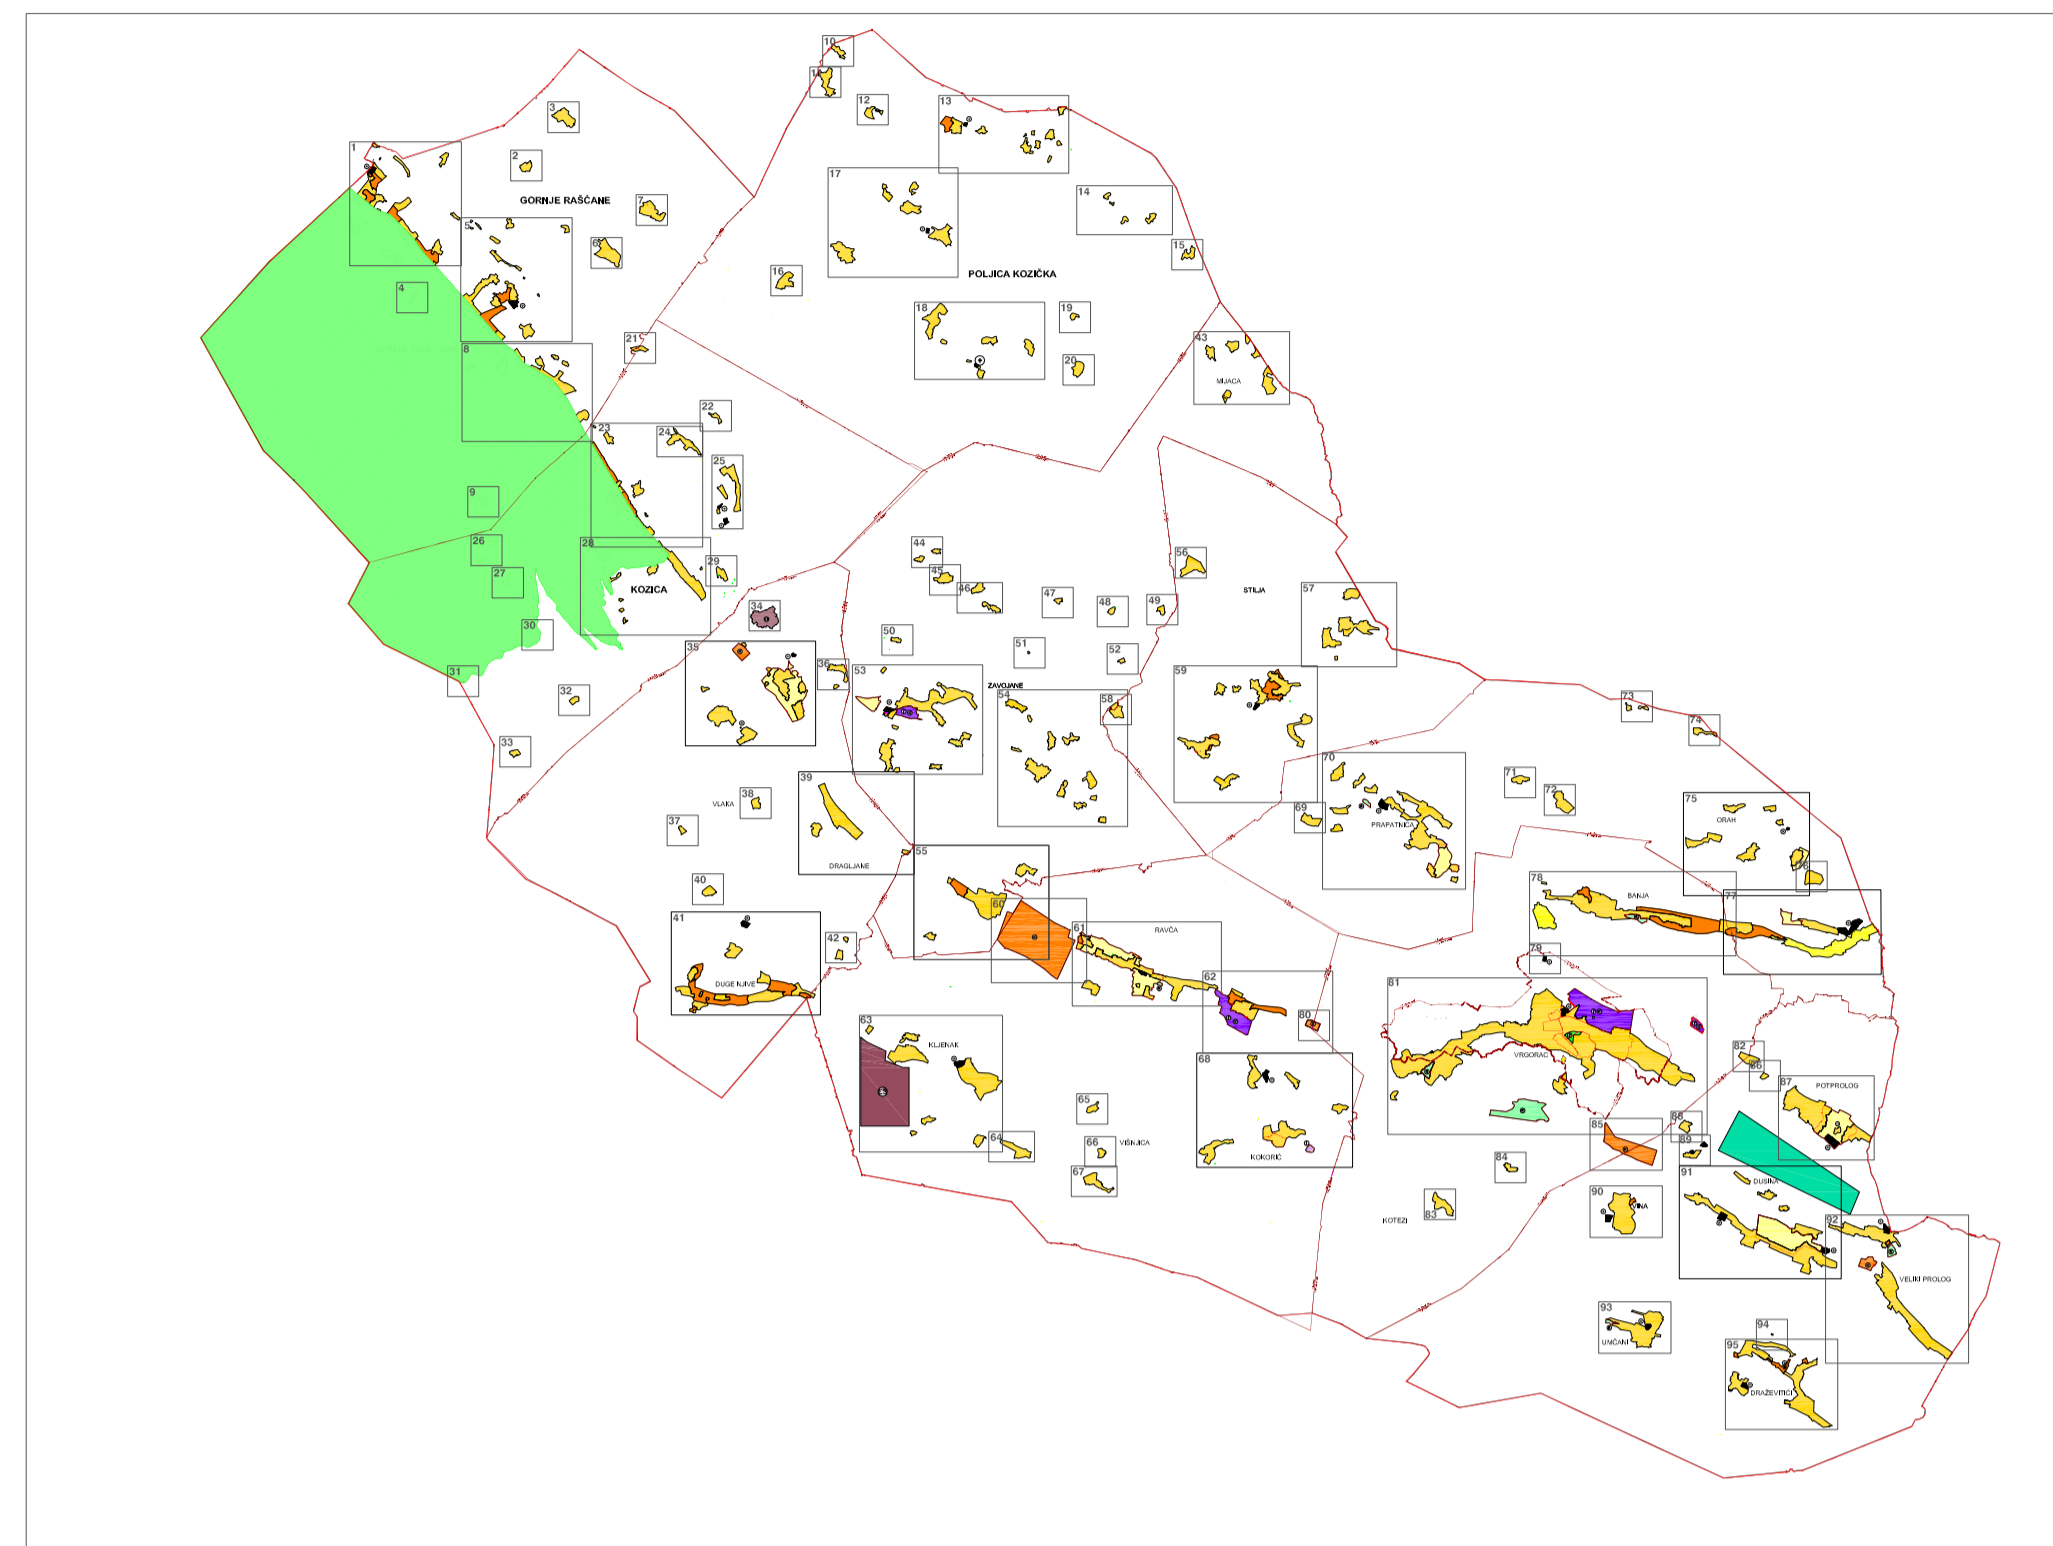
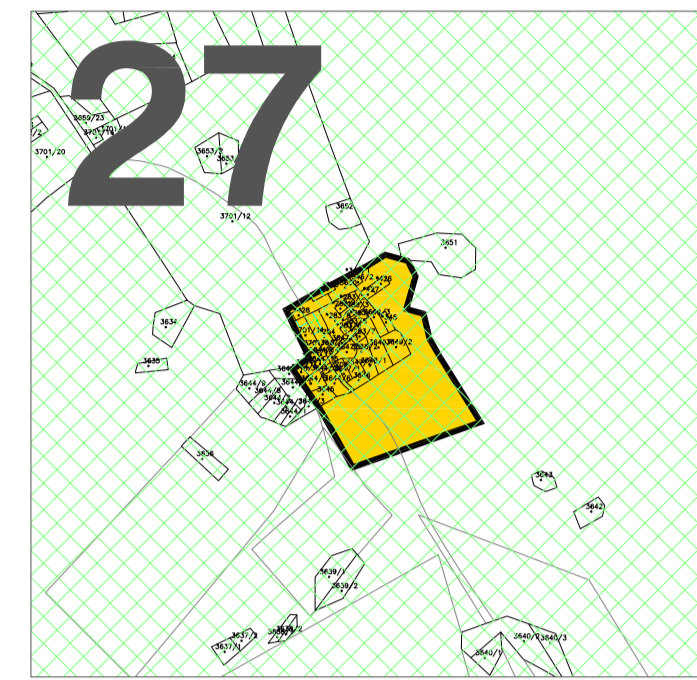
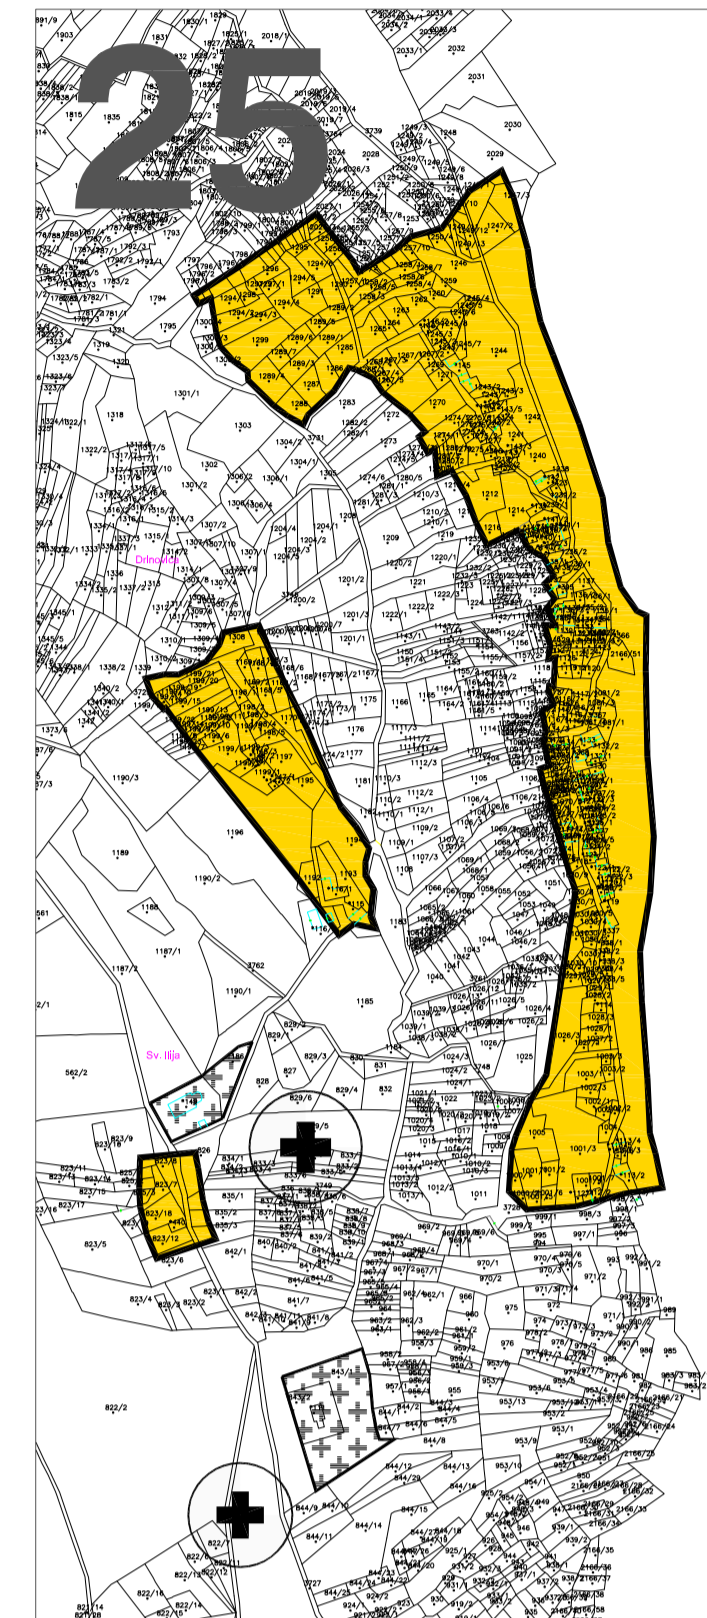
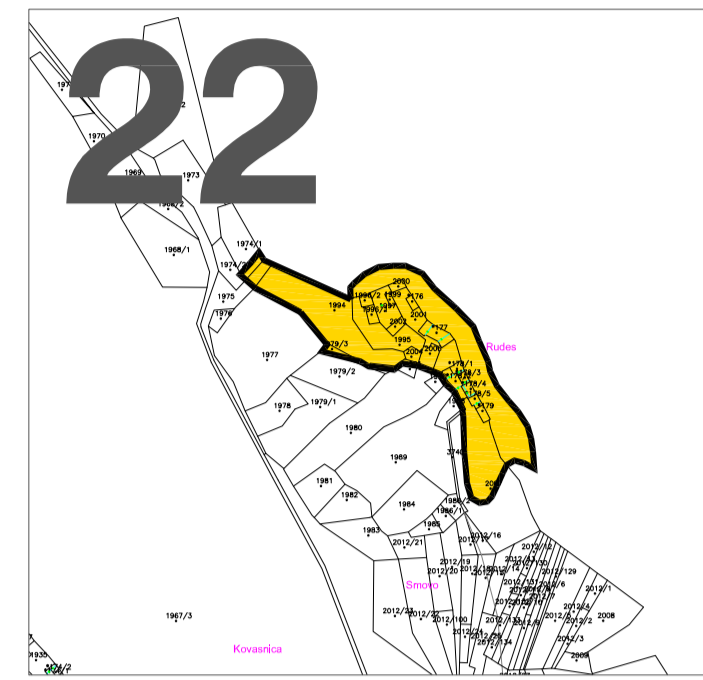


K.O. KOZICA

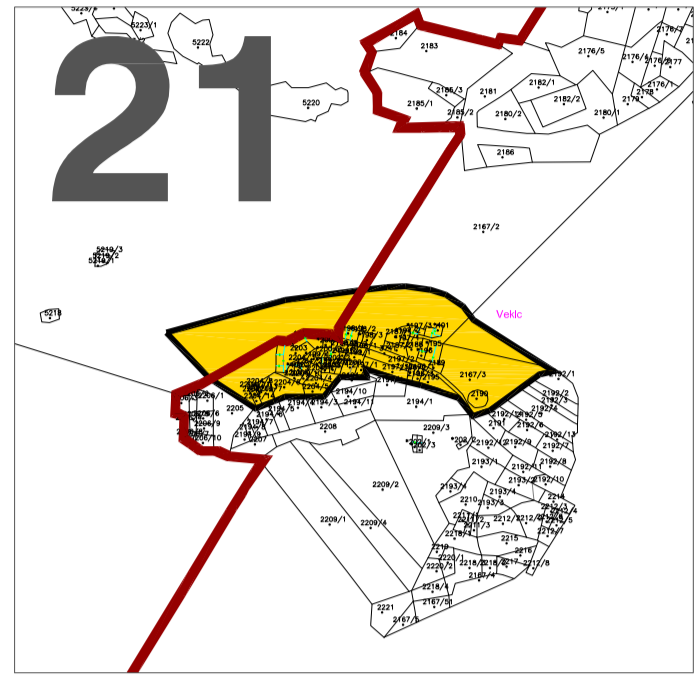

M. 1:5000

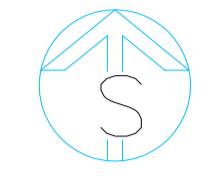

IZMJENE I DOPUNE PROSTORNO PLANA UREĐENJA GRADA VRGORCA

- prijedlog plana za ponovni javni uvid

4.c GRAĐEVINSKA PODRUČJA NASELJA I IZDVOJENA GRAĐEVINSKA PODRUČJA

- GRANICA
- GRANICA OPĆINE
  - GRANICA NASELJA
  - GRANICA OBUHVATA PPU-a
  - GRANICA OBUHVATA I BROJ UPU-a
- KORIŠTENJE I NAMJENA POVRŠINA
- POVRŠINE ZA RAZVOJ I UREĐENJE GRAĐEVINSKOG PODRUČJA NASELJA
- IZGRABENI DIO
  - NEIZGRABENI DIO
  - NEIZGRABENI, KOMUNALNO UREĐENI DIO
- GOSPODARSKA NAMJENA
- I - PROIZVODNA NAMJENA; K - POSLOVNA NAMJENA
  - I - PROIZVODNA NAMJENA
  - K - POSLOVNA NAMJENA
  - POVRŠINA ZA ISKORIŠTAVANJE MINERALNIH SIROVINA
  - E3 - eksploatacija kamena
- ZAŠTIĆENI DIELOVI PRIRODE
- PARK PRIRODE "BIOKOVO"
- OSTALE POVRŠINE
- R - ŠPORTSKO-REKREACIJA NAMJENA
  - Z - ZELENE POVRŠINE
  - GROBLJE
  - VJETROELEKTRANA

Zemlja	SPLITSKO DALMATINSKA	
Općina / grad	GRAD VRGORAC	
Naziv prostornog plana	IZMJENE I DOPUNE PPU GRADA VRGORCA	
Naziv kartografskog prikaza	GRAĐEVINSKA PODRUČJA NASELJA	
Broj kartografskog prikaza	4.c	Mjerna kartografska prikaza: 1:5000
Odluka predstavničkog tijela o izradi plana	Odluka predstavničkog tijela o donošenju plana "Vještak" - Službeno glasilo Grada Vrgorca, br. 5/14	
Javna rasprava (datum objave)	Javni uvid održan od: do:	
Poznat tijela odgovornog za provođenje javne rasprave	Odgovorna osoba za provođenje javne rasprave: _____	
Mišljenje / suglasnost na plan prema članku 107. Zakona o prostornom uređenju (" Narodne novine", br. 153/13)	datum: _____	
Pravna osoba/tijelo koje je izradilo plan	"ARCHING STUDIO" d.o.o., Split	
Poznat pravne osobetijela koje je izradilo plan	Odgovorna osoba: _____ Srdan Šegvić, da	
Koordinator plana	Srdan Šegvić, dia	
Stručni tim u izradi plana: PLANER	Srdan Šegvić, dia Suzana Mihailović, dia Mirela Rešle, dia-enc. M. KOSIN ZAVRŠ: dia-enc. RZO MARJANOVIĆ, dia-enc. grad. mir.ac; RAZDE. GUSČIĆ, dia-enc. grad.	
Poznat predstavničkog tijela	Predsjednik predstavničkog tijela: _____	
Isloženost ovog prostornog plana u izvornikom odjelzau	Poznat nadležnog tijela: _____	