

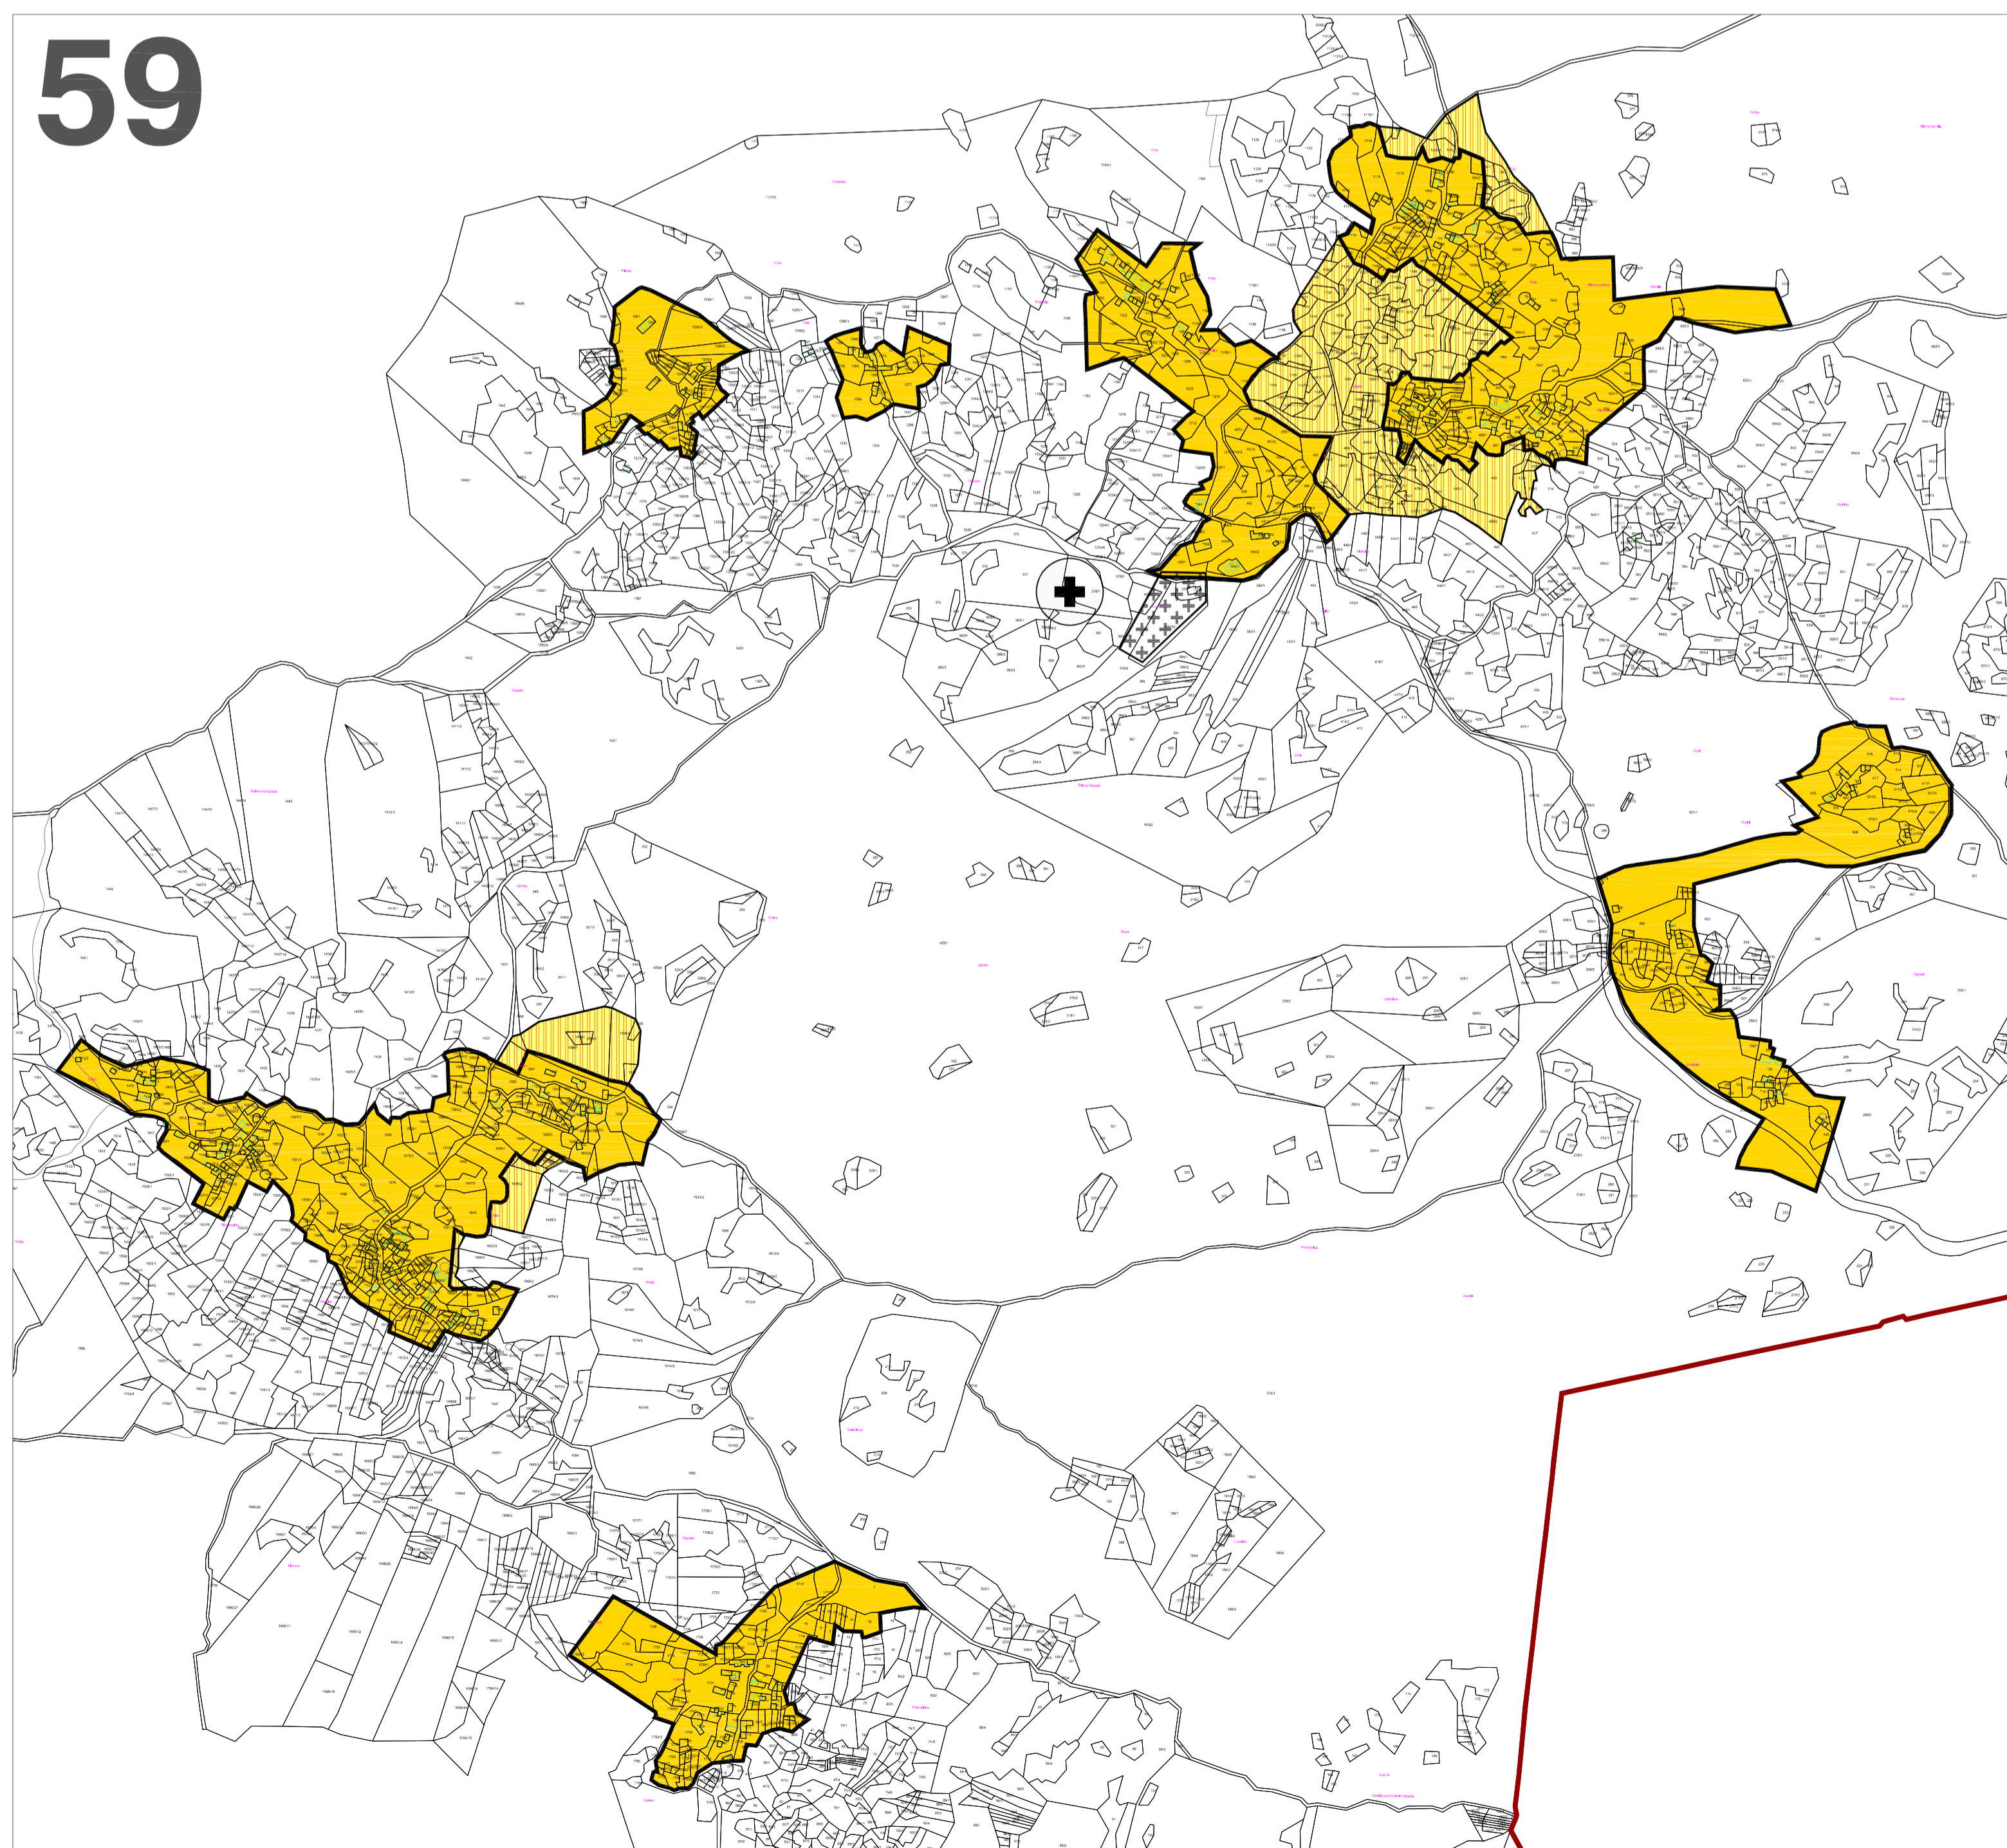
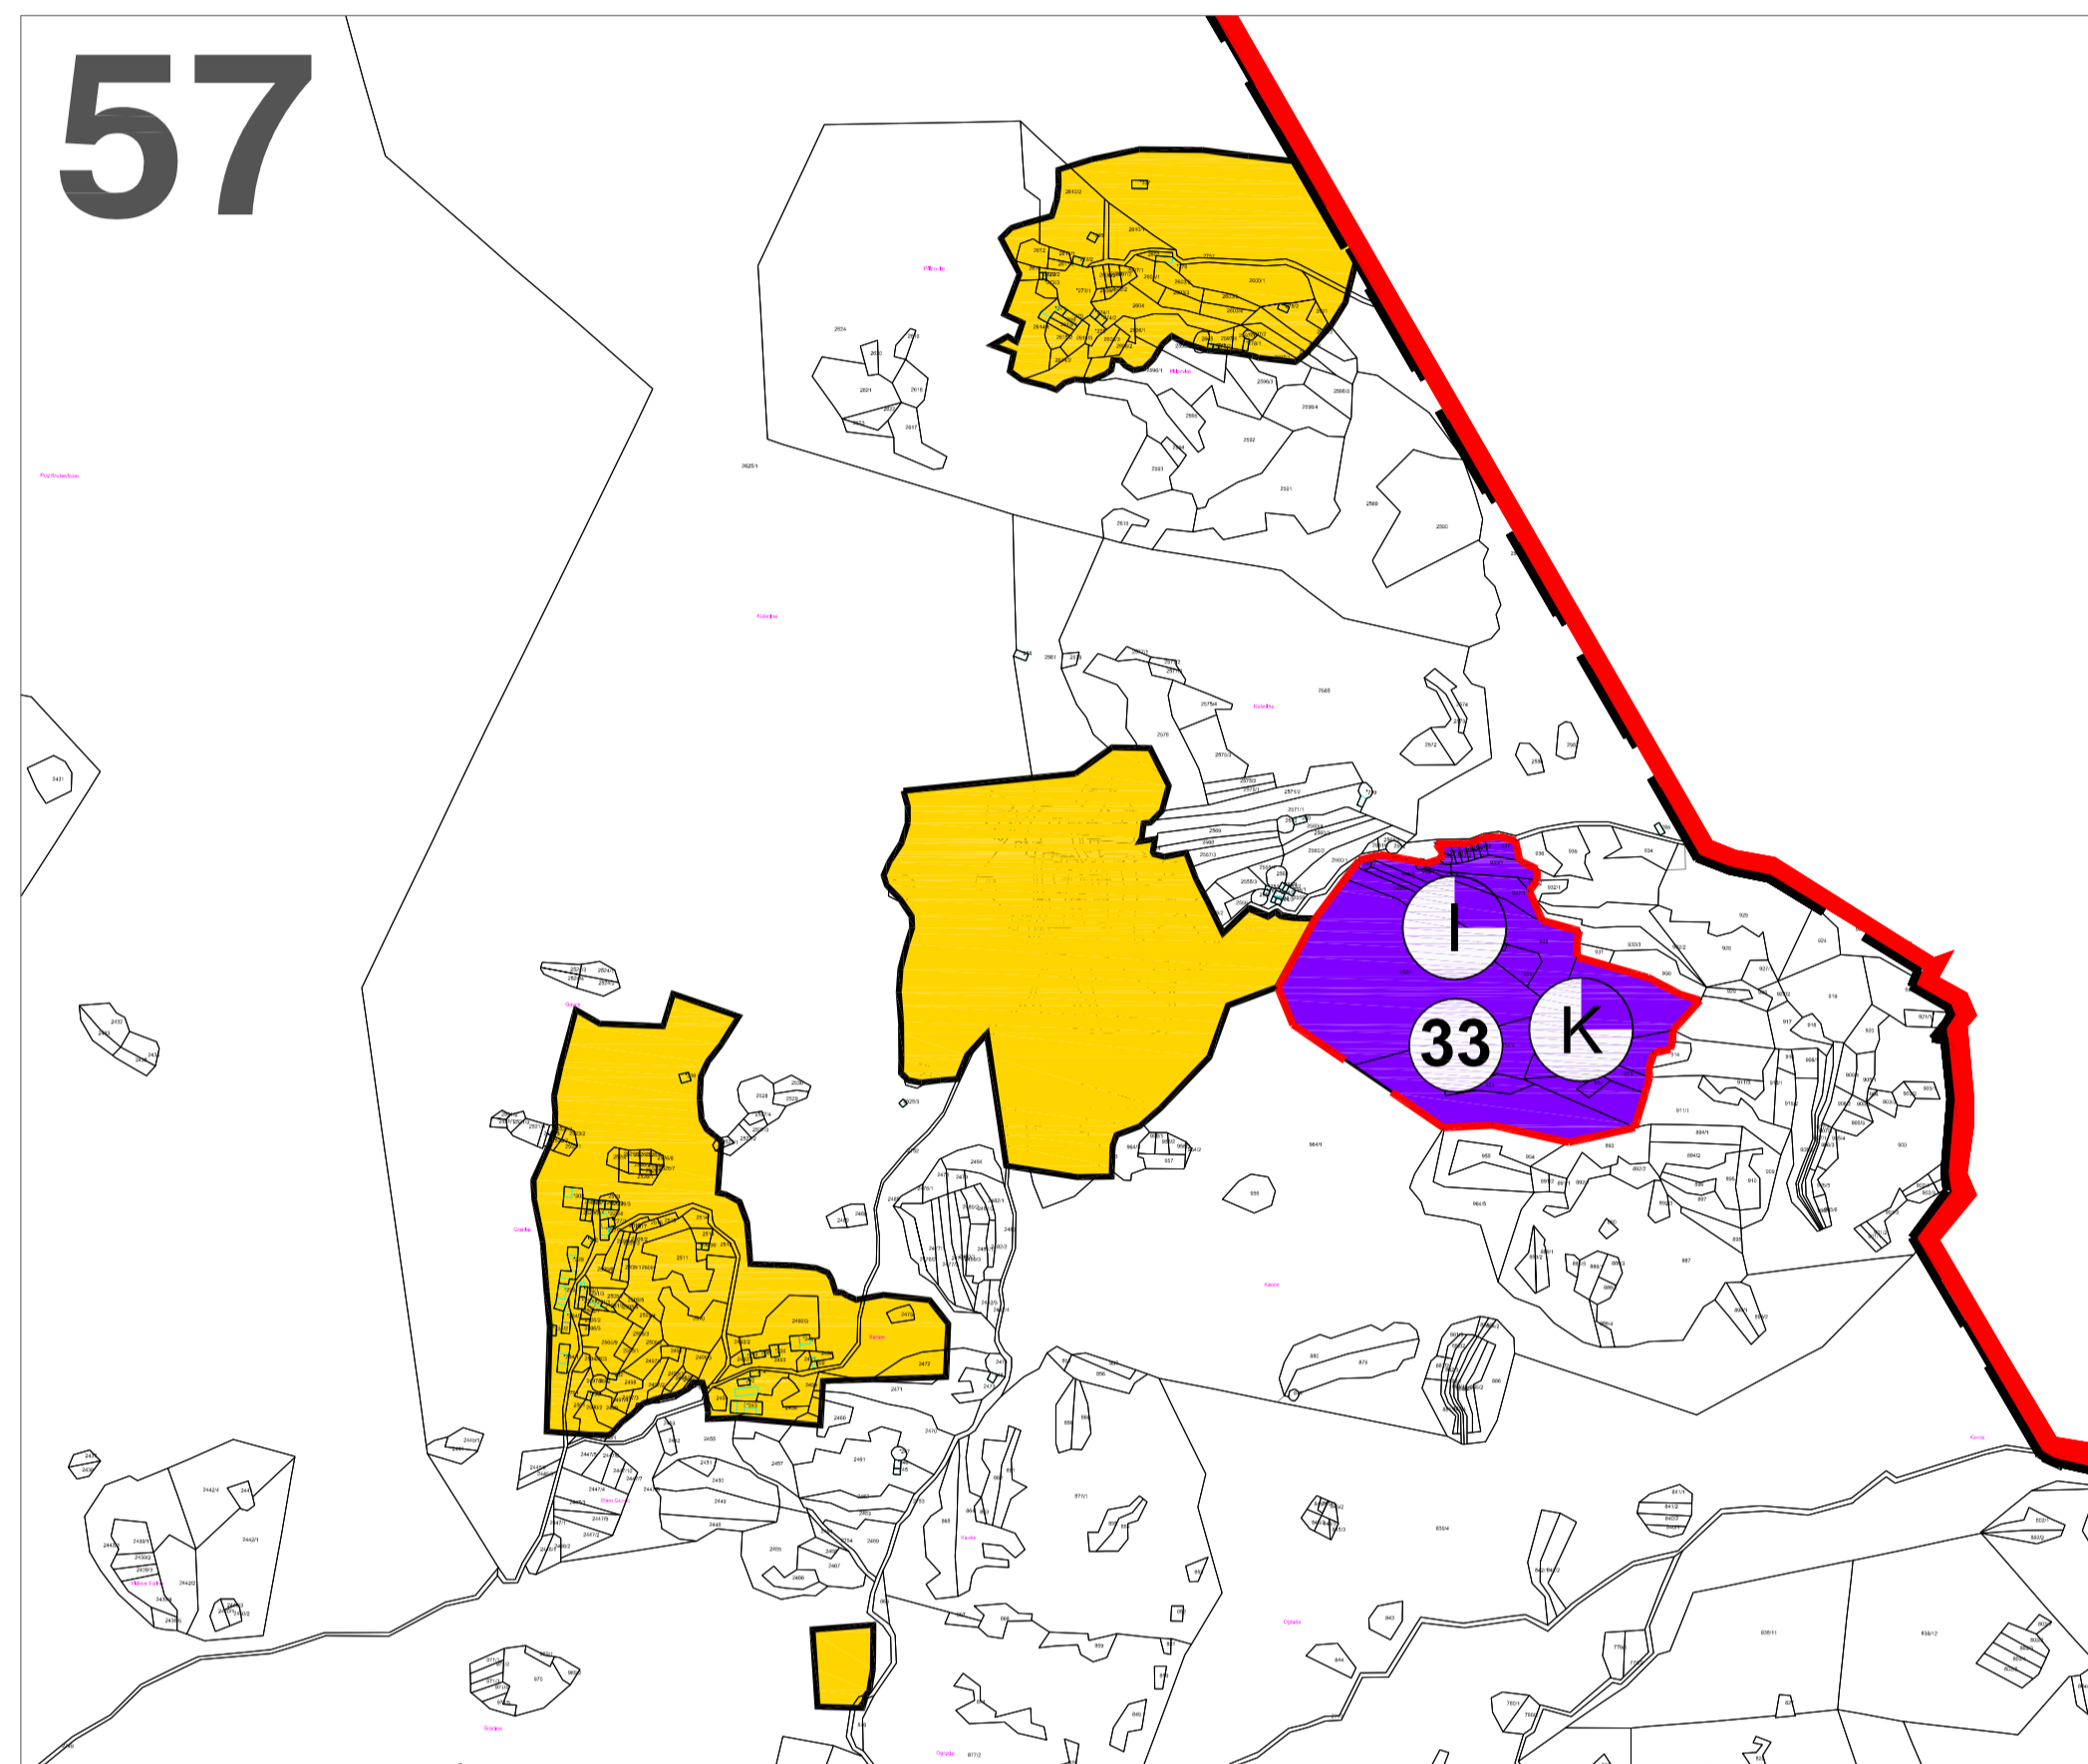
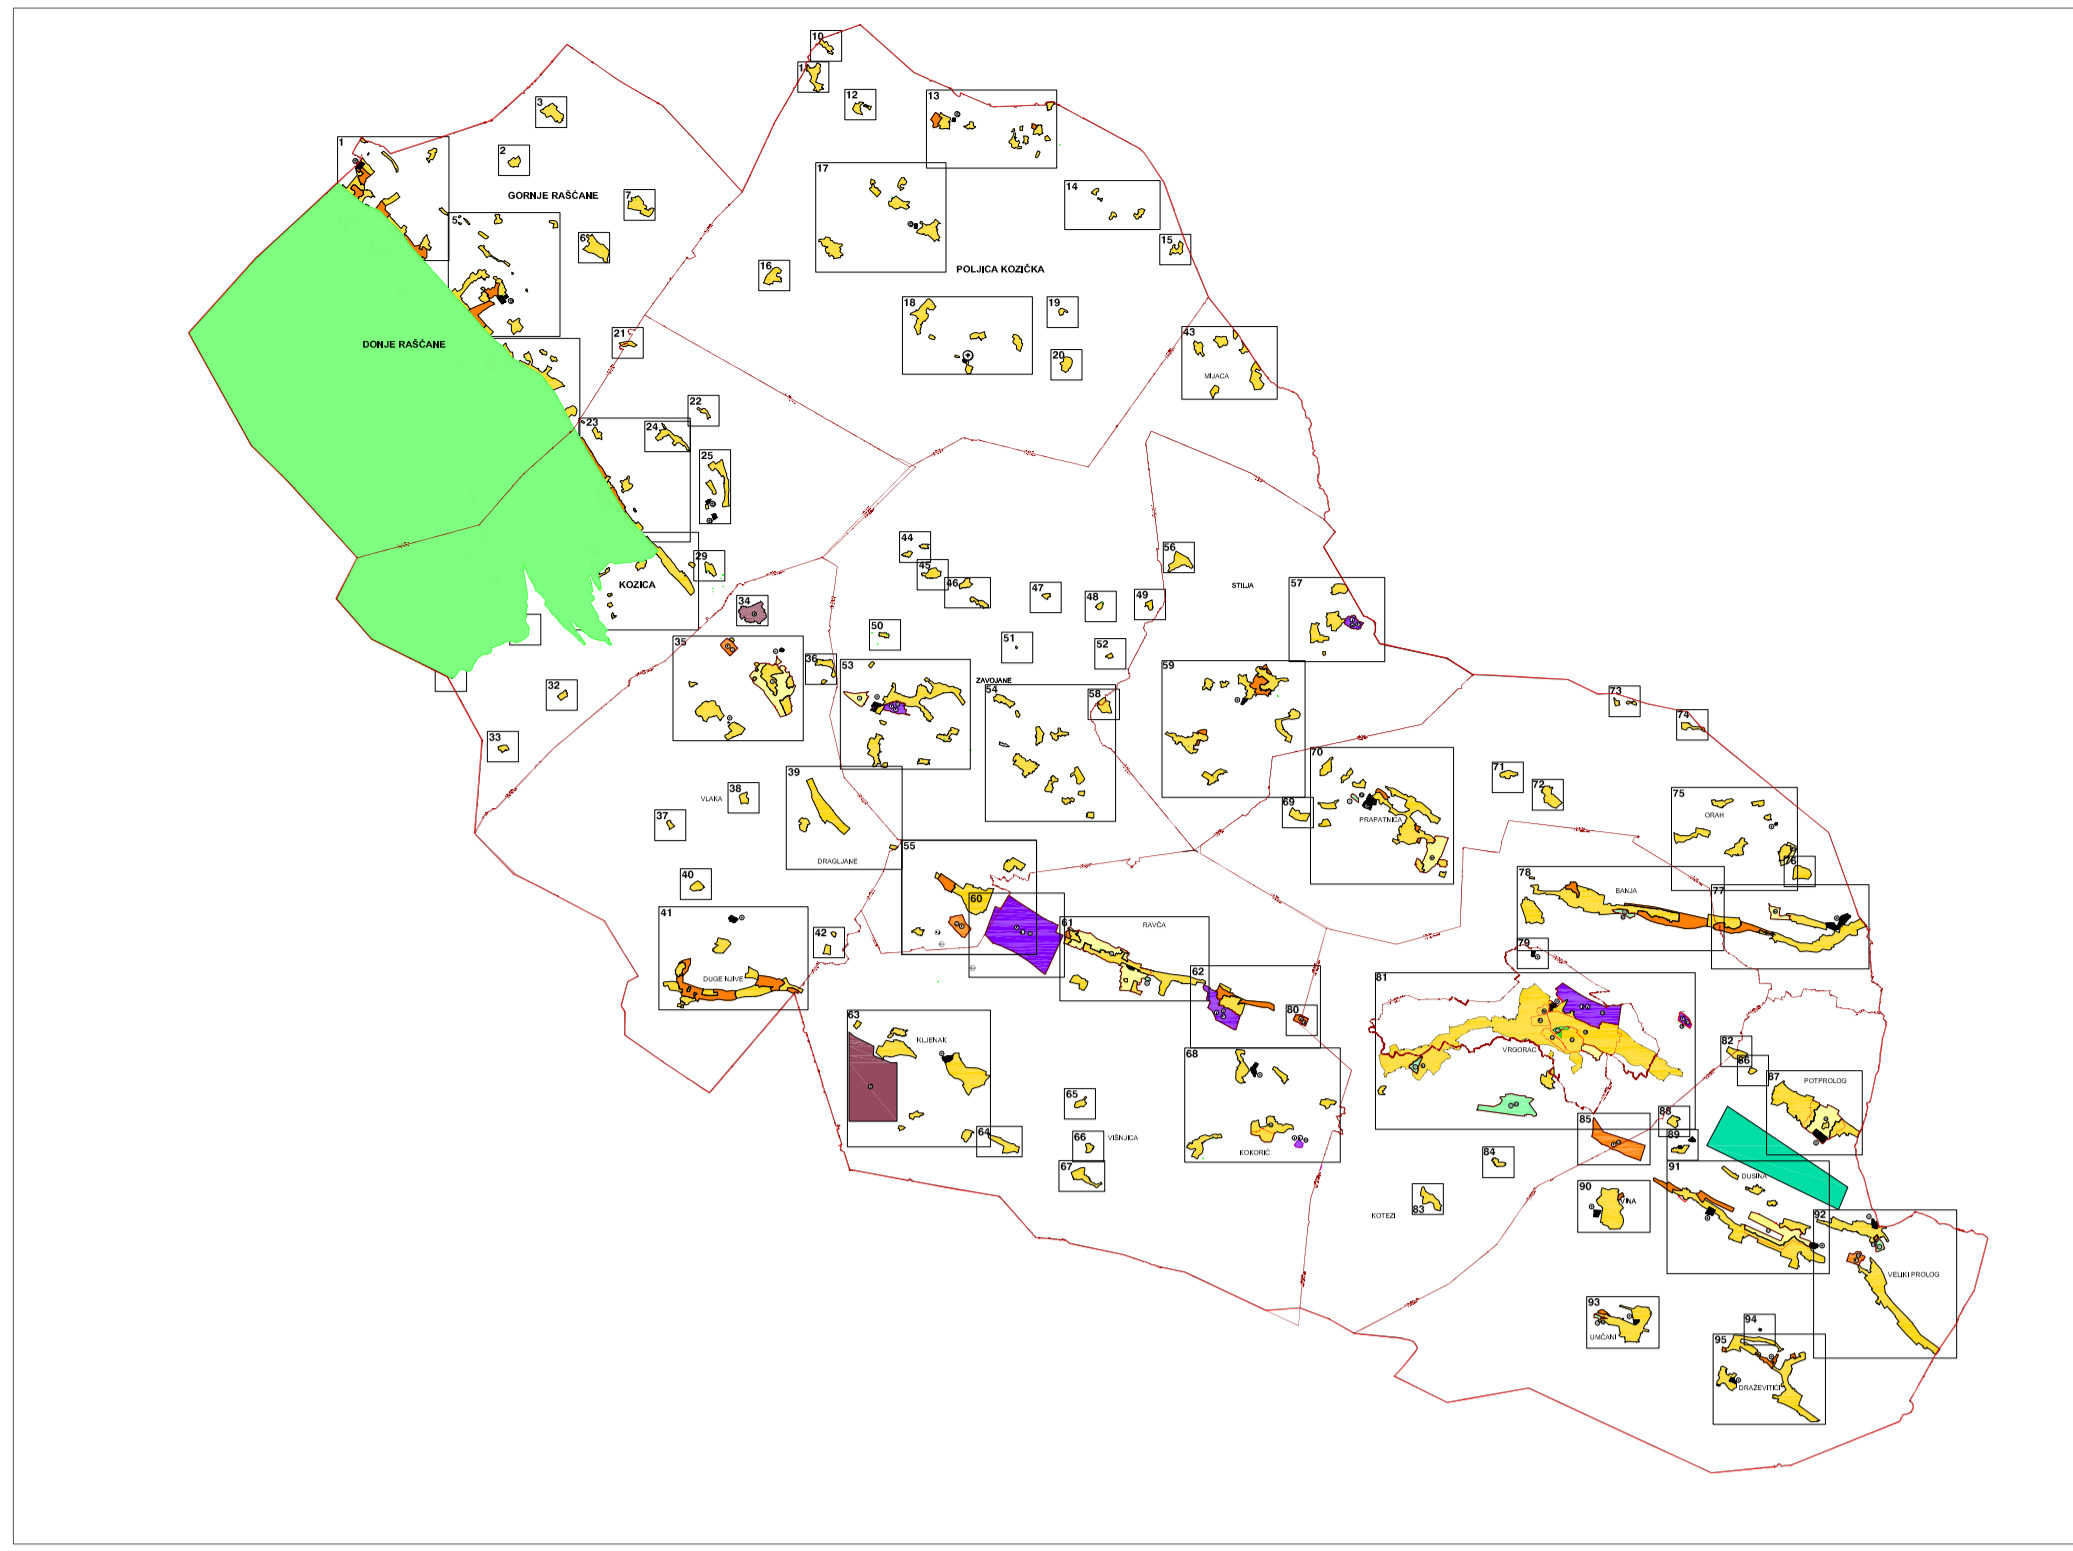
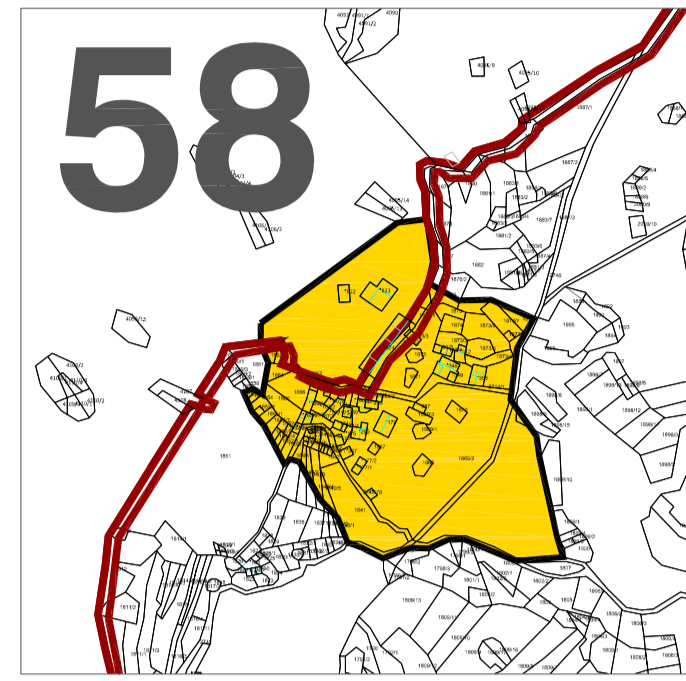


K.O. STILJA

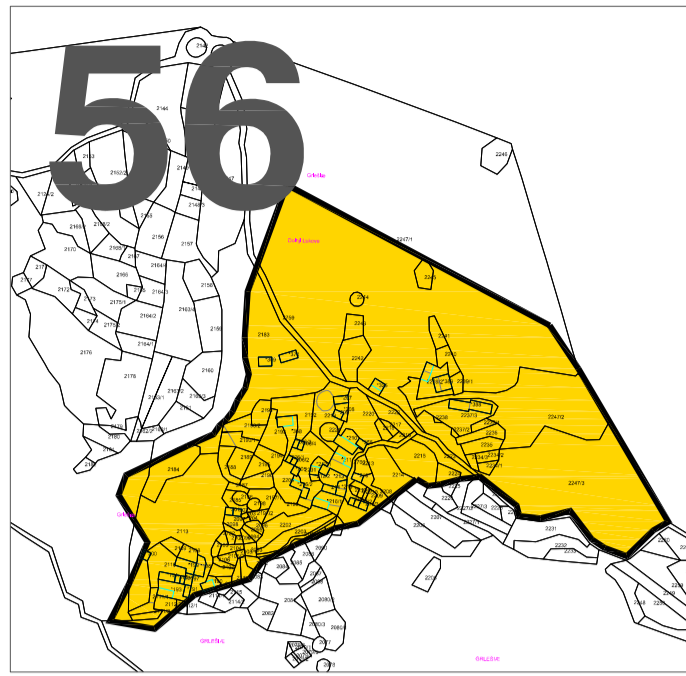

M. 1:5000

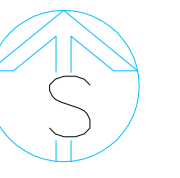

IZMJENE I DOPUNE PROSTORNO PLANA UREĐENJA GRADA VRGORCA

- prijedlog plana za ponovni javni uvid

4.f GRAĐEVINSKA PODRUČJA NASELJA I IZDVOJENA GRAĐEVINSKA PODRUČJA

- GRANICA**
- GRANICA OPĆINE
 - GRANICA NASELJA
 - GRANICA OBUHVATA PPU-a
 - GRANICA OBUHVATA I BROJ UPU-a
- KORIŠTENJE I NAMJENA POVRŠINA**
- POVRŠINE ZA RAZVOJ I UREĐENJE GRAĐEVINSKOG PODRUČJA NASELJA**
- IZGRAĐENI DIO
 - NEIZGRAĐENI DIO
 - NEIZGRAĐENI, KOMUNALNO UREĐENI DIO
- GOSPODARSKA NAMJENA**
- I - PROIZVODNA NAMJENA; K - POSLOVNA NAMJENA
 - I - PROIZVODNA NAMJENA
 - K - POSLOVNA NAMJENA
 - POVRŠINA ZA ISKORIŠTAVANJE MINERALNIH SIROVINA
E3 - eksploatacija kamena
- ZAŠTIĆENI DIJELOVI PRIRODE**
- PARK PRIRODE "BIOKOVO"
- OSTALE POVRŠINE**
- R - ŠPORTSKO-REKREACIJA NAMJENA
 - Z- ZELENE POVRŠINE
 - GROBLJE
 - VJETROELEKTRANA

Županija	SPLITSKO DALMATINSKA
Općina / grad	GRAD VRGORAC
Naziv prostornog plana:	IZMJENE I DOPUNE PPU GRADA VRGORCA
Naziv kartografskog prikaza:	GRAĐEVINSKA PODRUČJA NASELJA
Broj kartografskog prikaza:	4.f
Mjerilo kartografskog prikaza:	1:5000
Odluka predstavničkog tijela o izradi plana "Vjesnik" - Službeno glasilo Grada Vrgorca, br. 5/14	Odluka predstavničkog tijela o donošenju plana "Vjesnik" - Službeno glasilo Grada Vrgorca, br. ...
Javna rasprava (datum objave):	Javni uvid održan od: do:
Pečat tijela odgovornog za provođenje javne rasprave:	Odgovorna osoba za provođenje javne rasprave:
Mišljenje / suglasnost na plan prema članku 107. Zakona o prostornom uređenju ("Narodne novine", br. 153/13) broj suglasnosti Klasa:	datum:
Pravna osoba/tijelo koje je izradilo plan:	"ARCHING STUDIO" d.o.o. Split
Pečat pravne osobe/tijela koje je izradilo plan:	Odgovorna osoba: Srdan Šegvić, dia
Koordinator plana:	Srdan Šegvić, dia
Stručni tim u izradi plana: PLANER: SRDAN ŠEGVIĆ, d.i.a. SURADNICI: GORAN MILUNIĆ, dia MIRELA BUBURJ, dipl.pec. MLADEN ZANIC, dipl.ing.elek. IVO IMKJANIĆ, dipl.ing.grad. mr.sc. RADE GUSIĆ, dipl.ing.grad.	
Pečat predstavničkog tijela:	Predsjednik predstavničkog tijela:
Istovjetnost ovog prostornog plana s izvornikom ovjerava:	Pečat nadležnog tijela: